



REGGELLO 2026

LE NUOVE SCUOLE CON I FINANZIAMENTI DEL PNRR

Presentazione dei lavori

Assessorato e Ufficio Lavori Pubblici



NUOVA SCUOLA PRIMARIA DI CASCIA

Zona interessata: Cascia

Descrizione intervento: Costruzione nuovo plesso scolastico

Fine lavori: 2026

Importo: € 1.914.000,00




Planimetria generale, scala 1:500




- | | | | | | |
|-----------------|--------------------------------|---------------------|----------------------------|-------------------------------|----------------------------|
| Giardino | Area ludica | Area ecologica | Ricarica veicoli elettrici | Pannelli solari/fotovoltaici | Ingresso pedonale pubblico |
| Orto didattico | Area sportiva | Area carico/scarico | Fermata scuolabus | Accumulatori per fotovoltaico | Ingresso carrabile |
| Aula all'aperto | Area progettazione partecipata | Parcheggio | Parcheggio biciclette | Impianto meccanico | Ingresso per il personale |

NUOVA SCUOLA PRIMARIA DI CASCIA

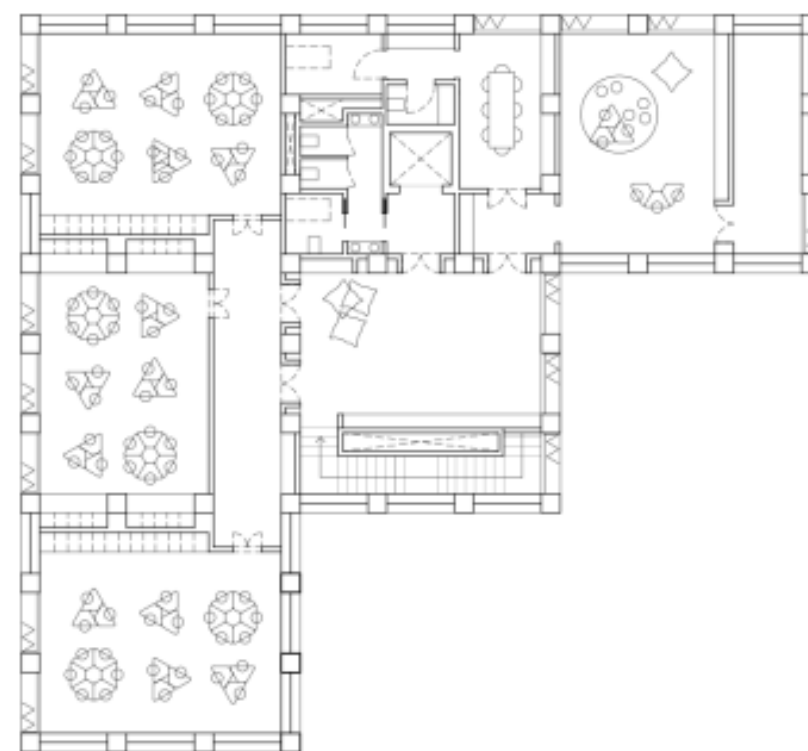

Pianta piano primo
scala 1:200

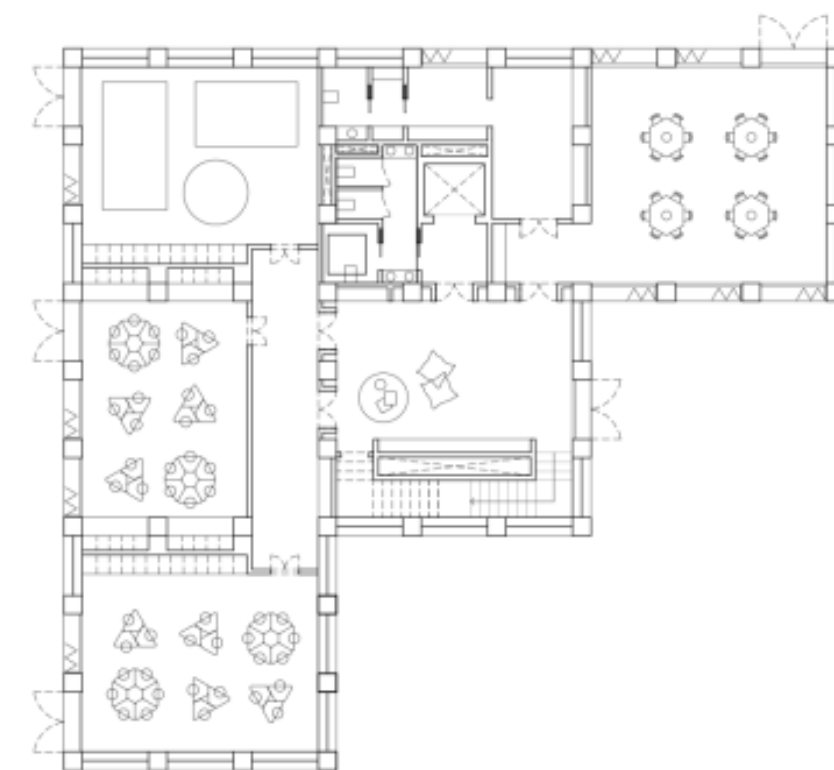

Pianta piano terra
scala 1:200





NUOVA MENSA M. GUERRI (REGGELLO)

Zona interessata: Reggello

Descrizione intervento: Nuova mensa Scuola Guerri (Reggello)

Fine lavori: 2026

Importo: € 809.930,00

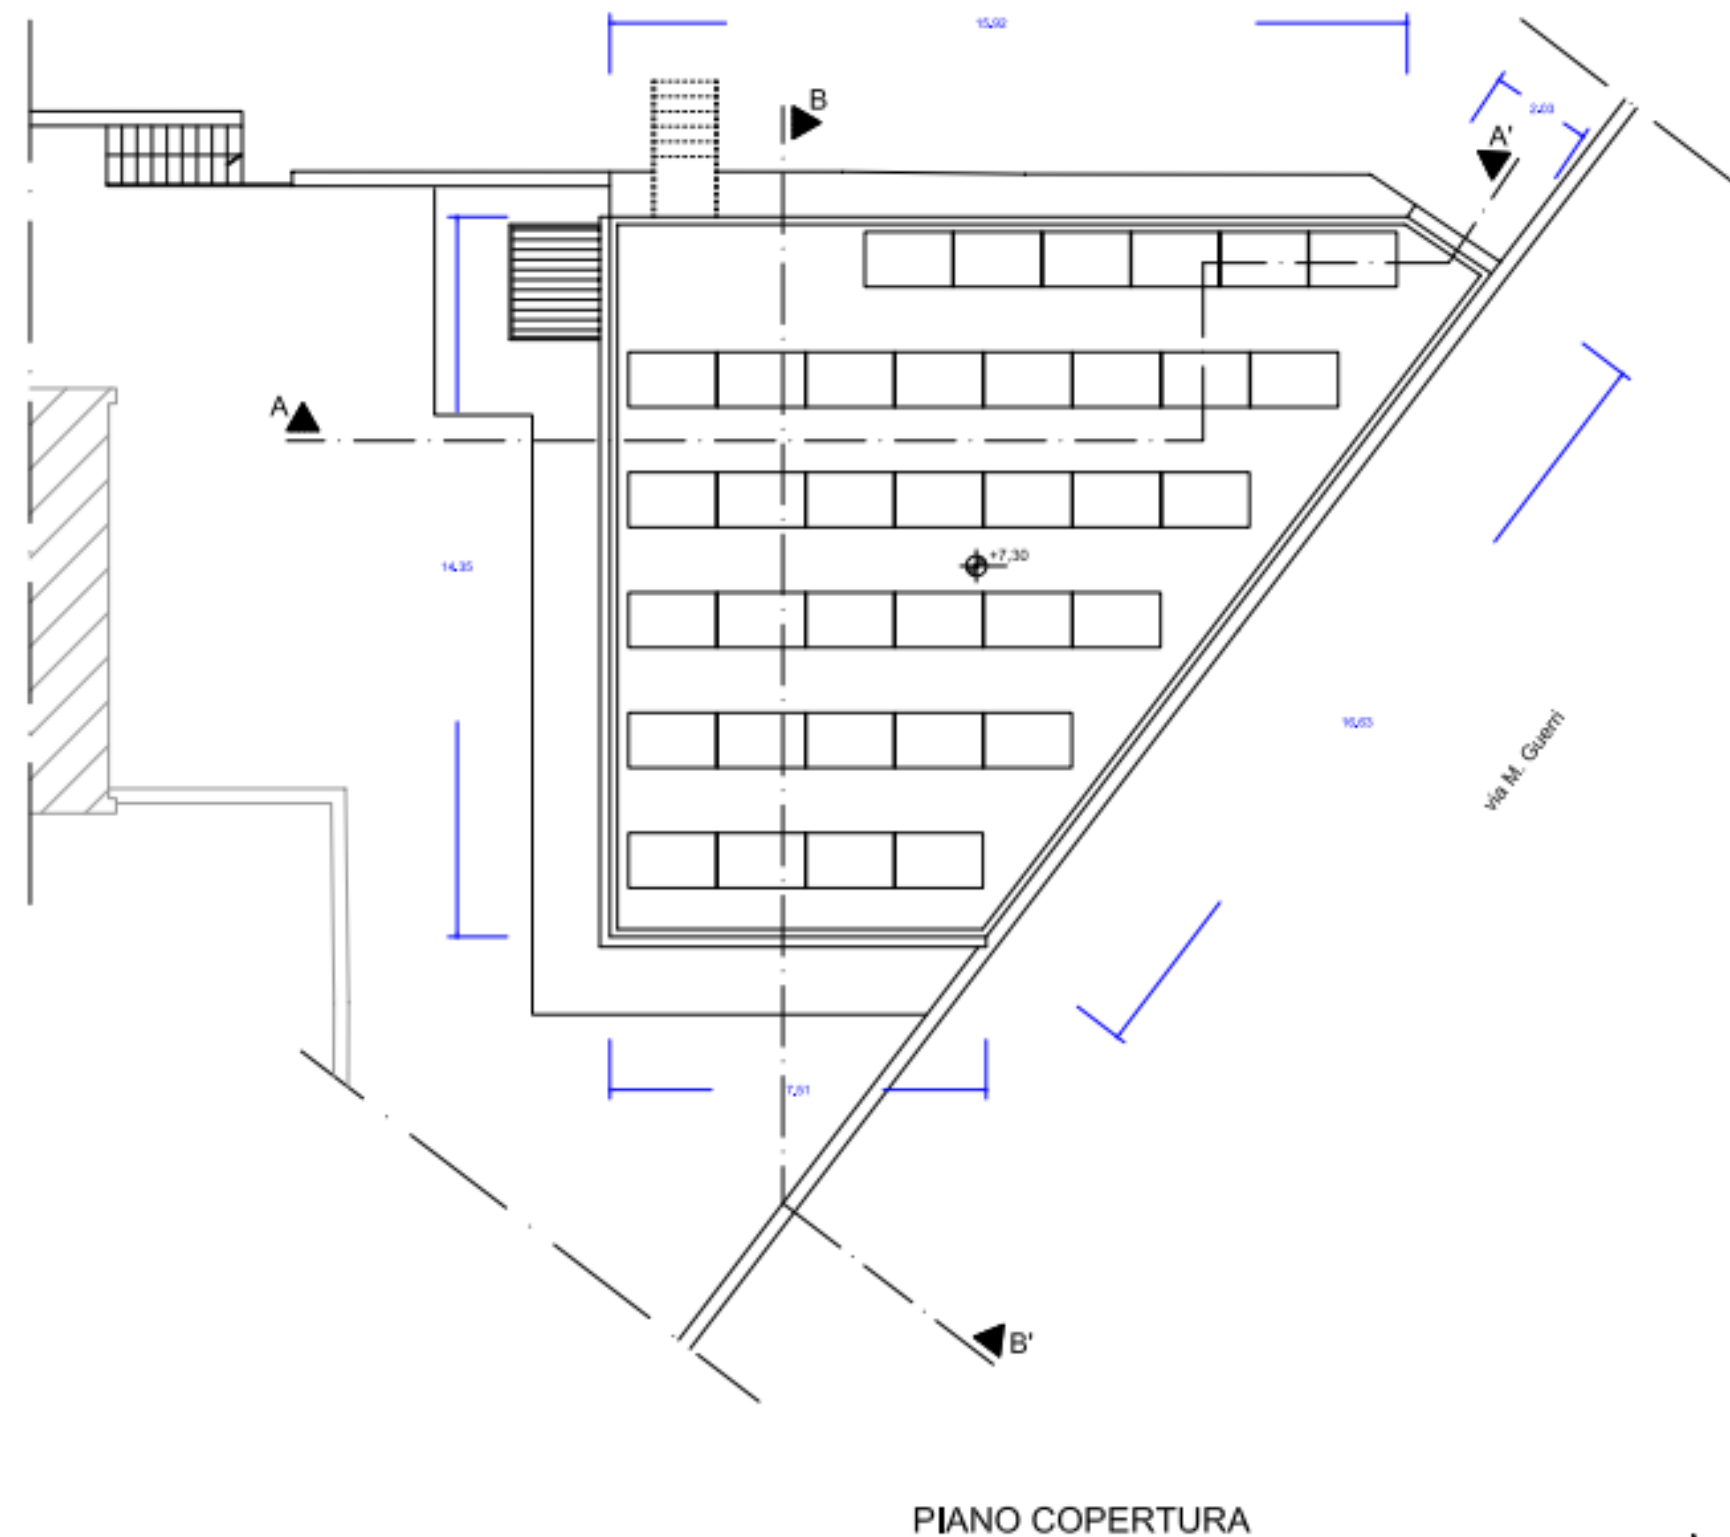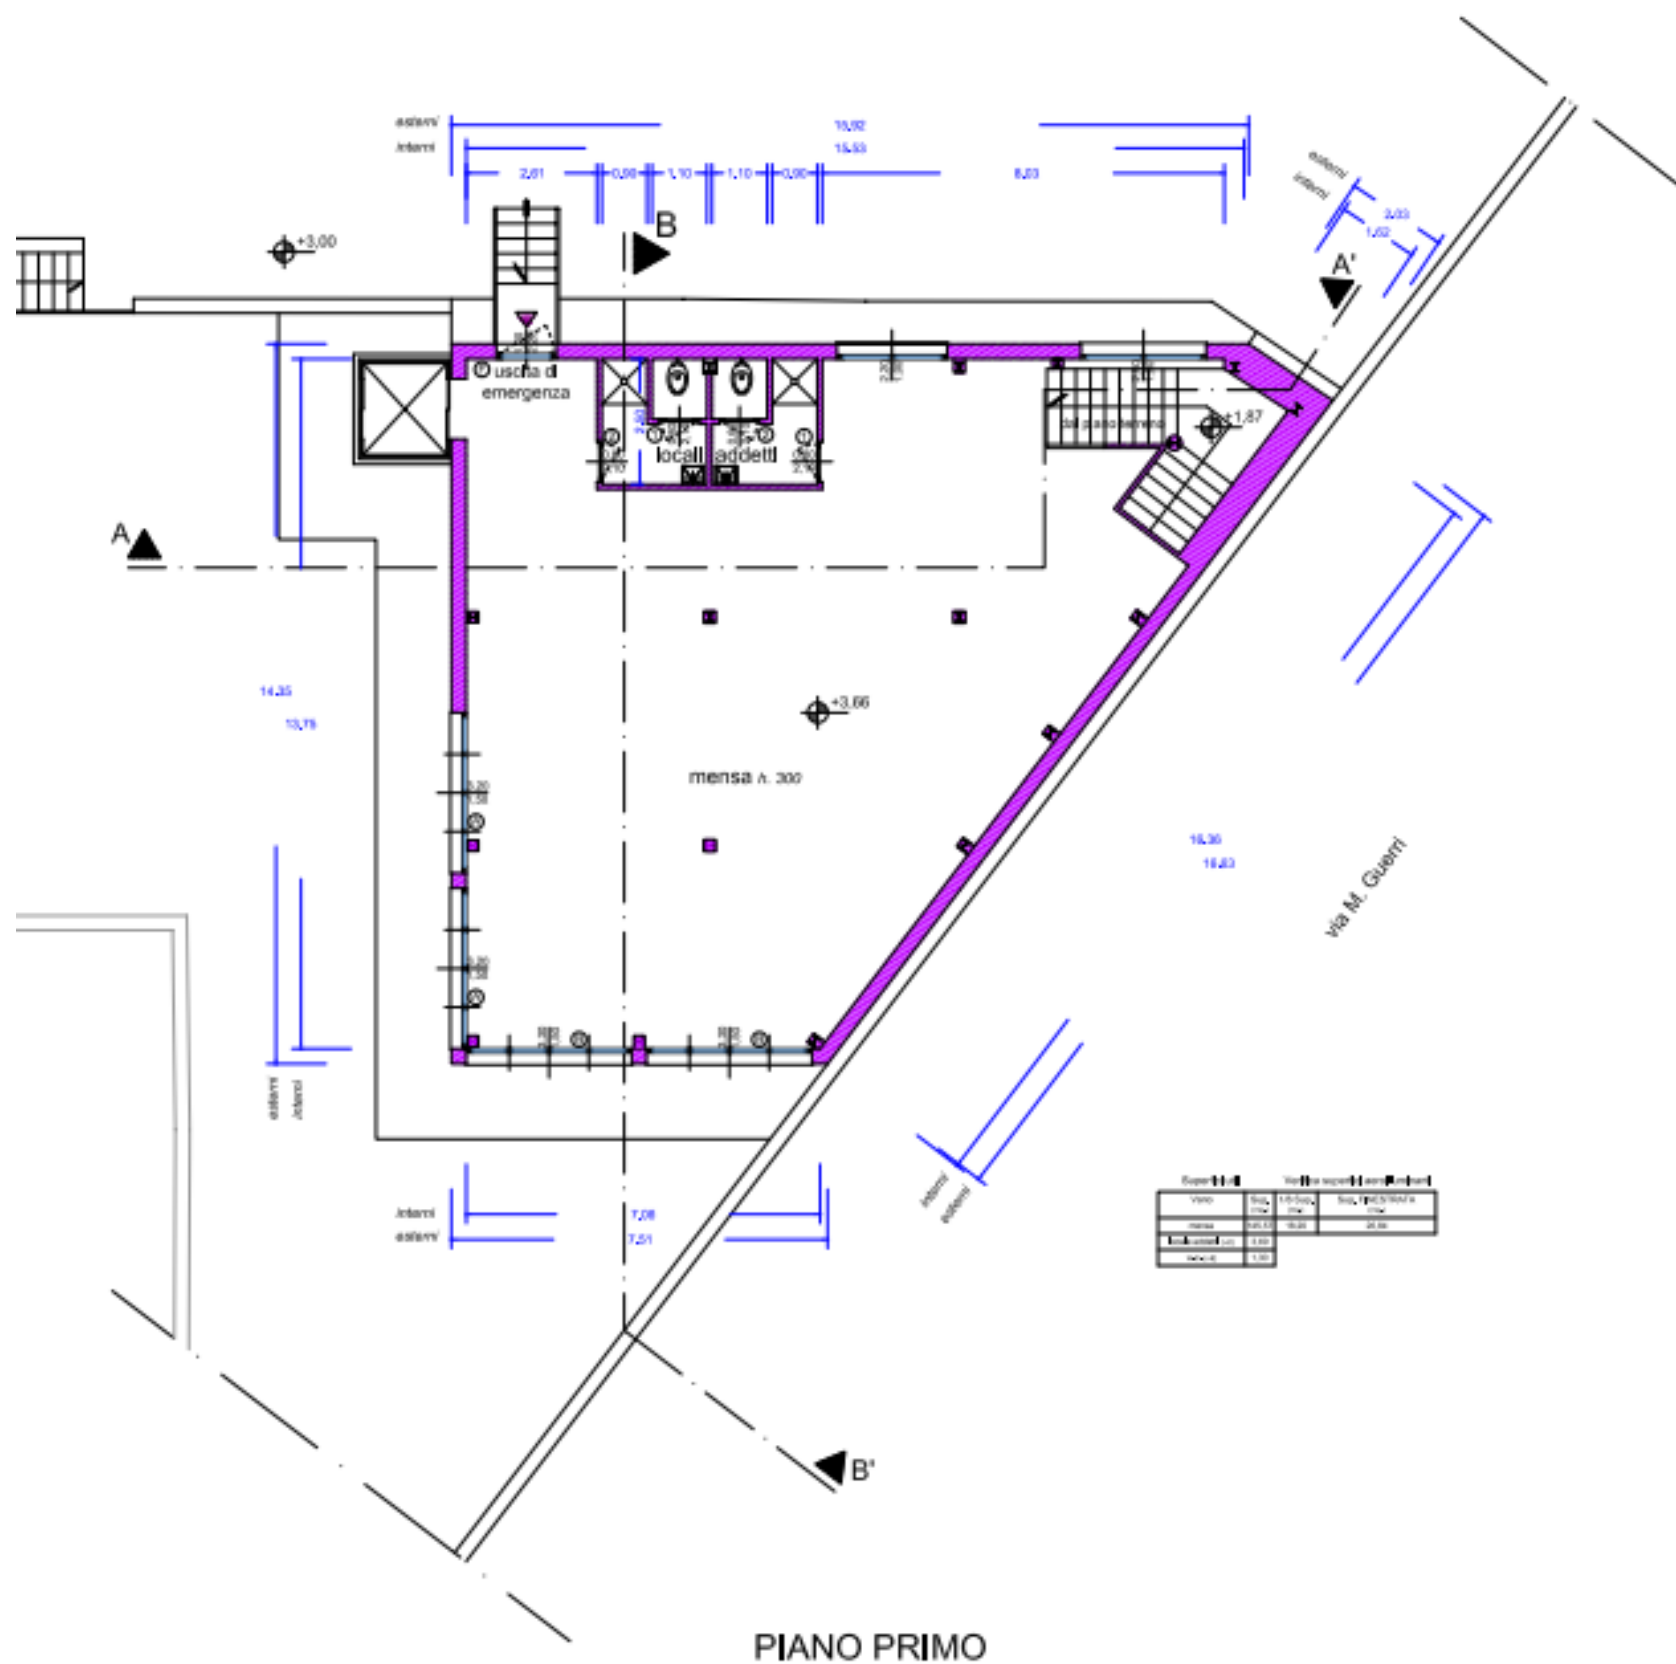



SOSTITUZIONE ASILO NIDO DI PRULLI

Zona interessata: Prulli di Sopra

Descrizione intervento: Realizzazione del nuovo edificio "Asilo Nido Arcobaleno"

Fine lavori: 2026

Importo: € 1.060.000,00




REGGELLO 2026

LE NUOVE SCUOLE
DEL TERRITORIO

PRESENTAZIONE DEI FINANZIAMENTI
RICEVUTI SUL PNRR E DEI PROSSIMI LAVORI
CHE RIGUARDERANNO LA NOSTRA COMUNITÀ

R e n d e r i n d i c a t i v i d i
P R O G E T T O

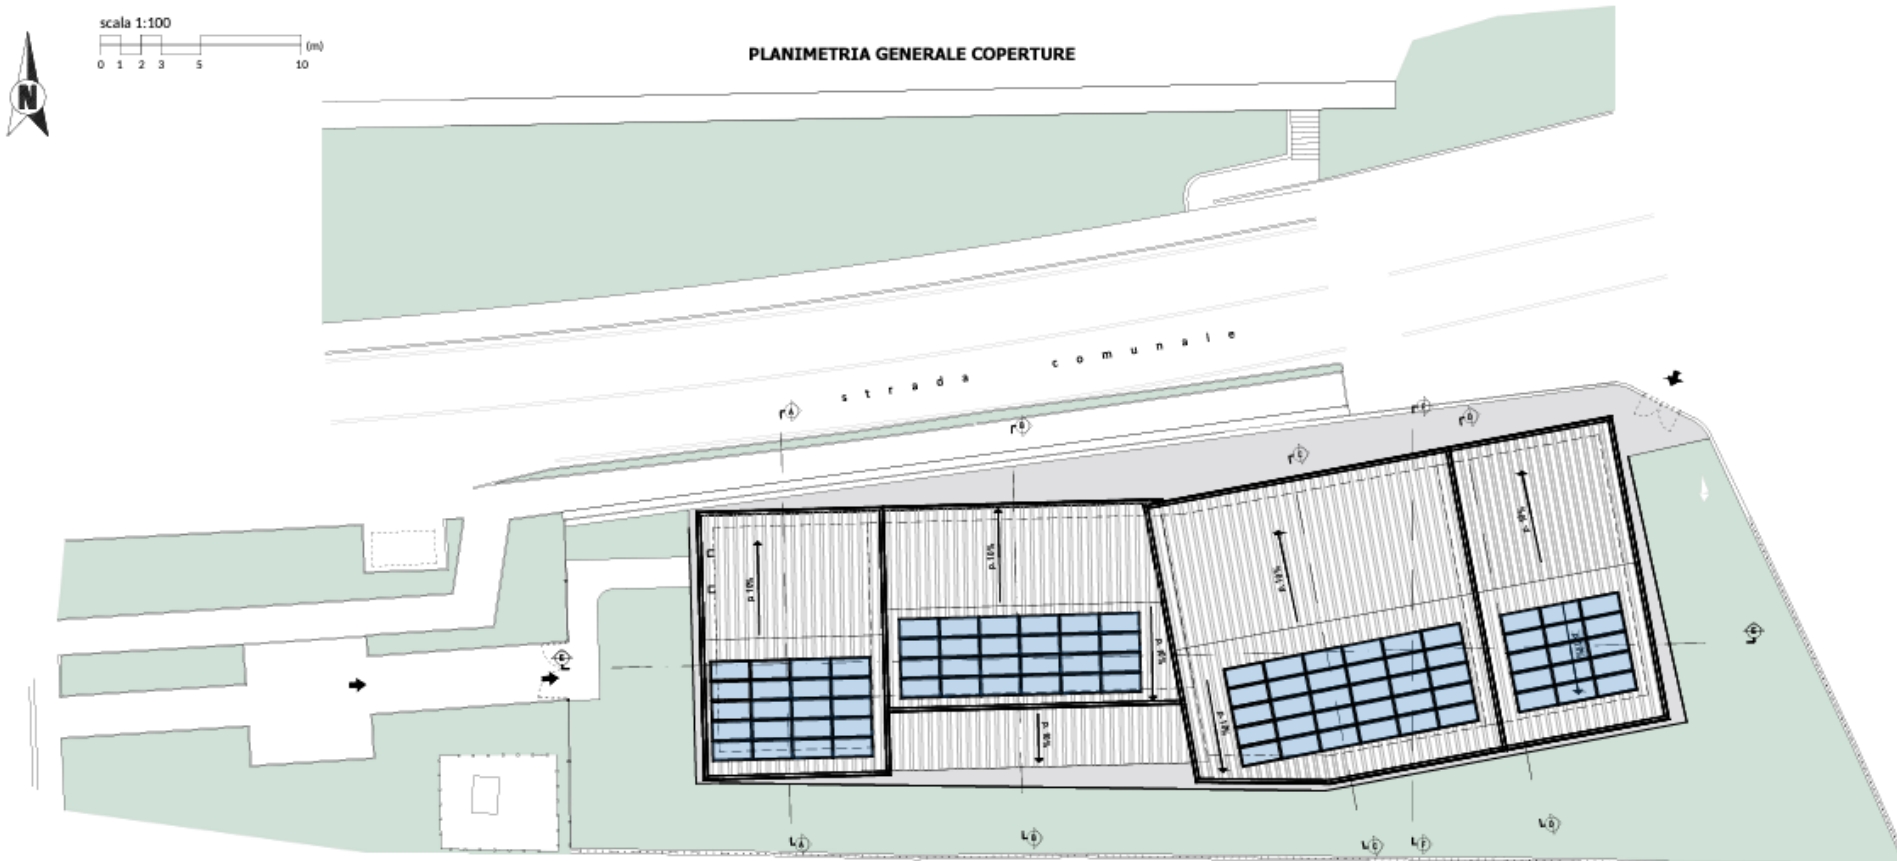

vista SUD-OVEST





vista SUD




vista SUD-EST



vista NORD-EST

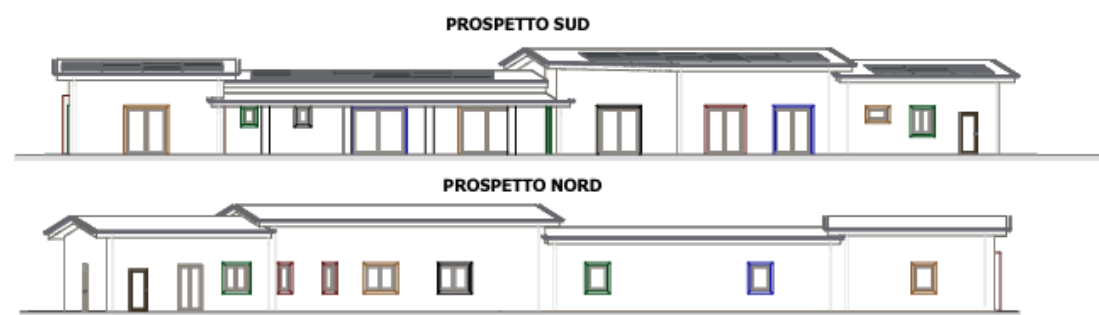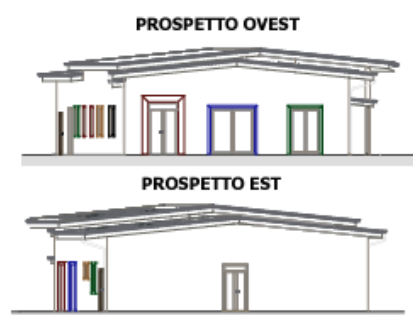

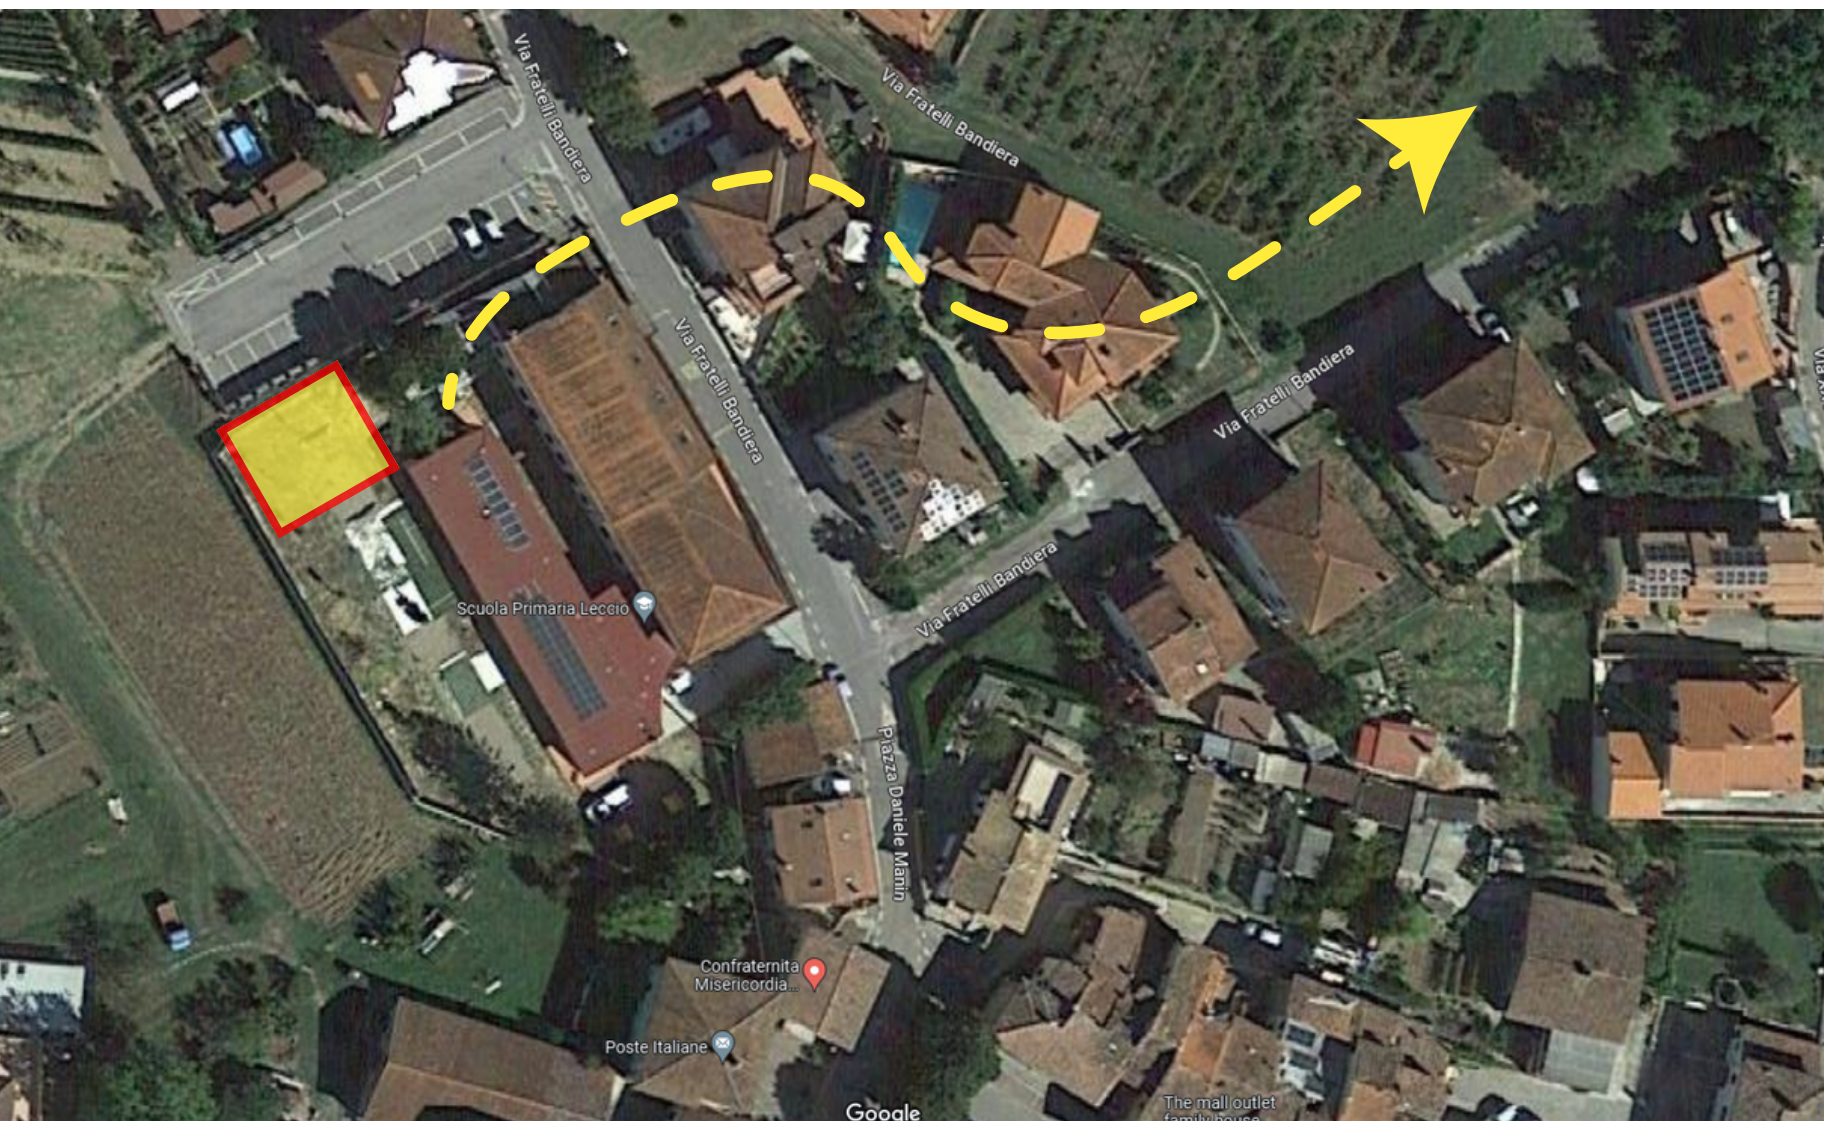



NUOVA MENSA INFANZIA DI LECCIO

Zona interessata: Leccio

Descrizione intervento: Nuova mensa Infanzia di Leccio

Fine lavori: 2026

Importo: € 158.400,00

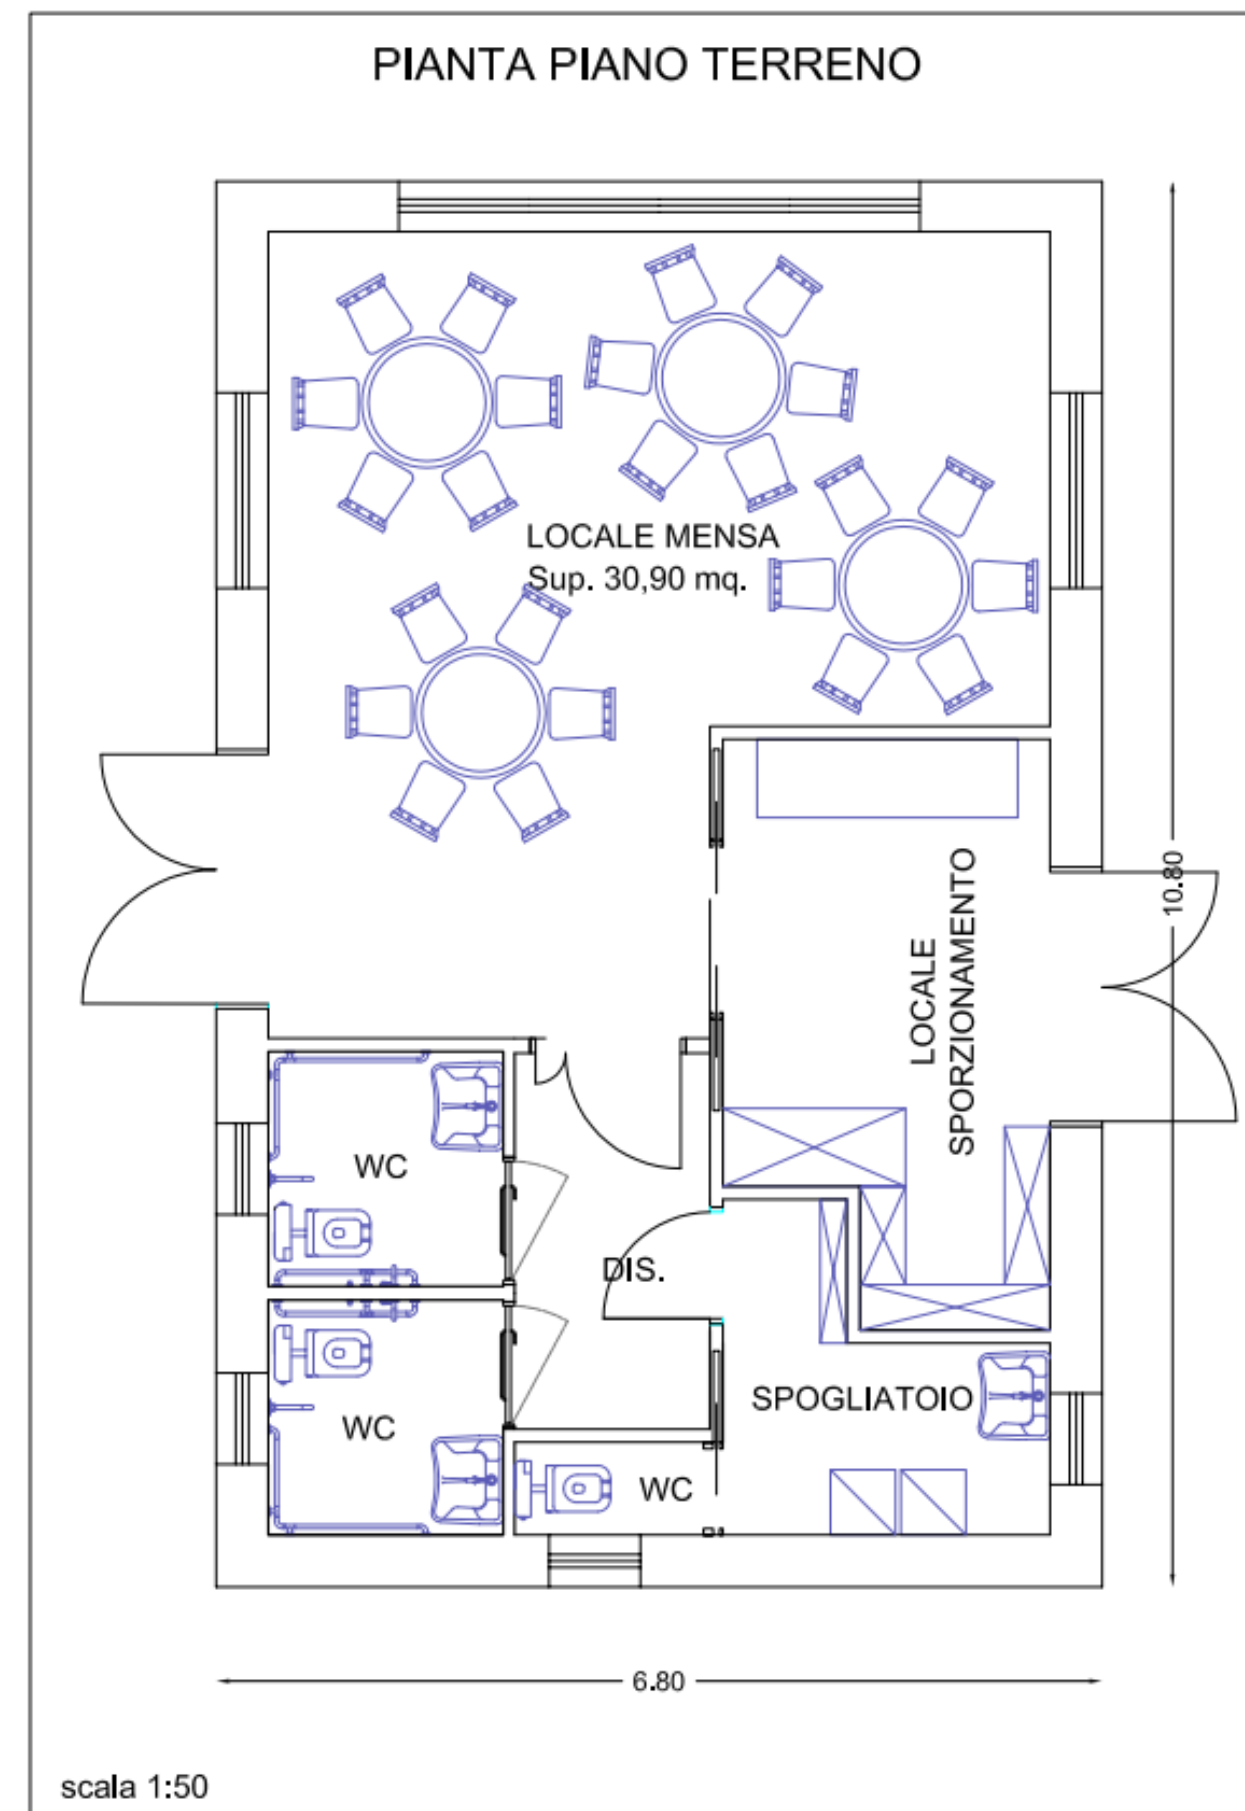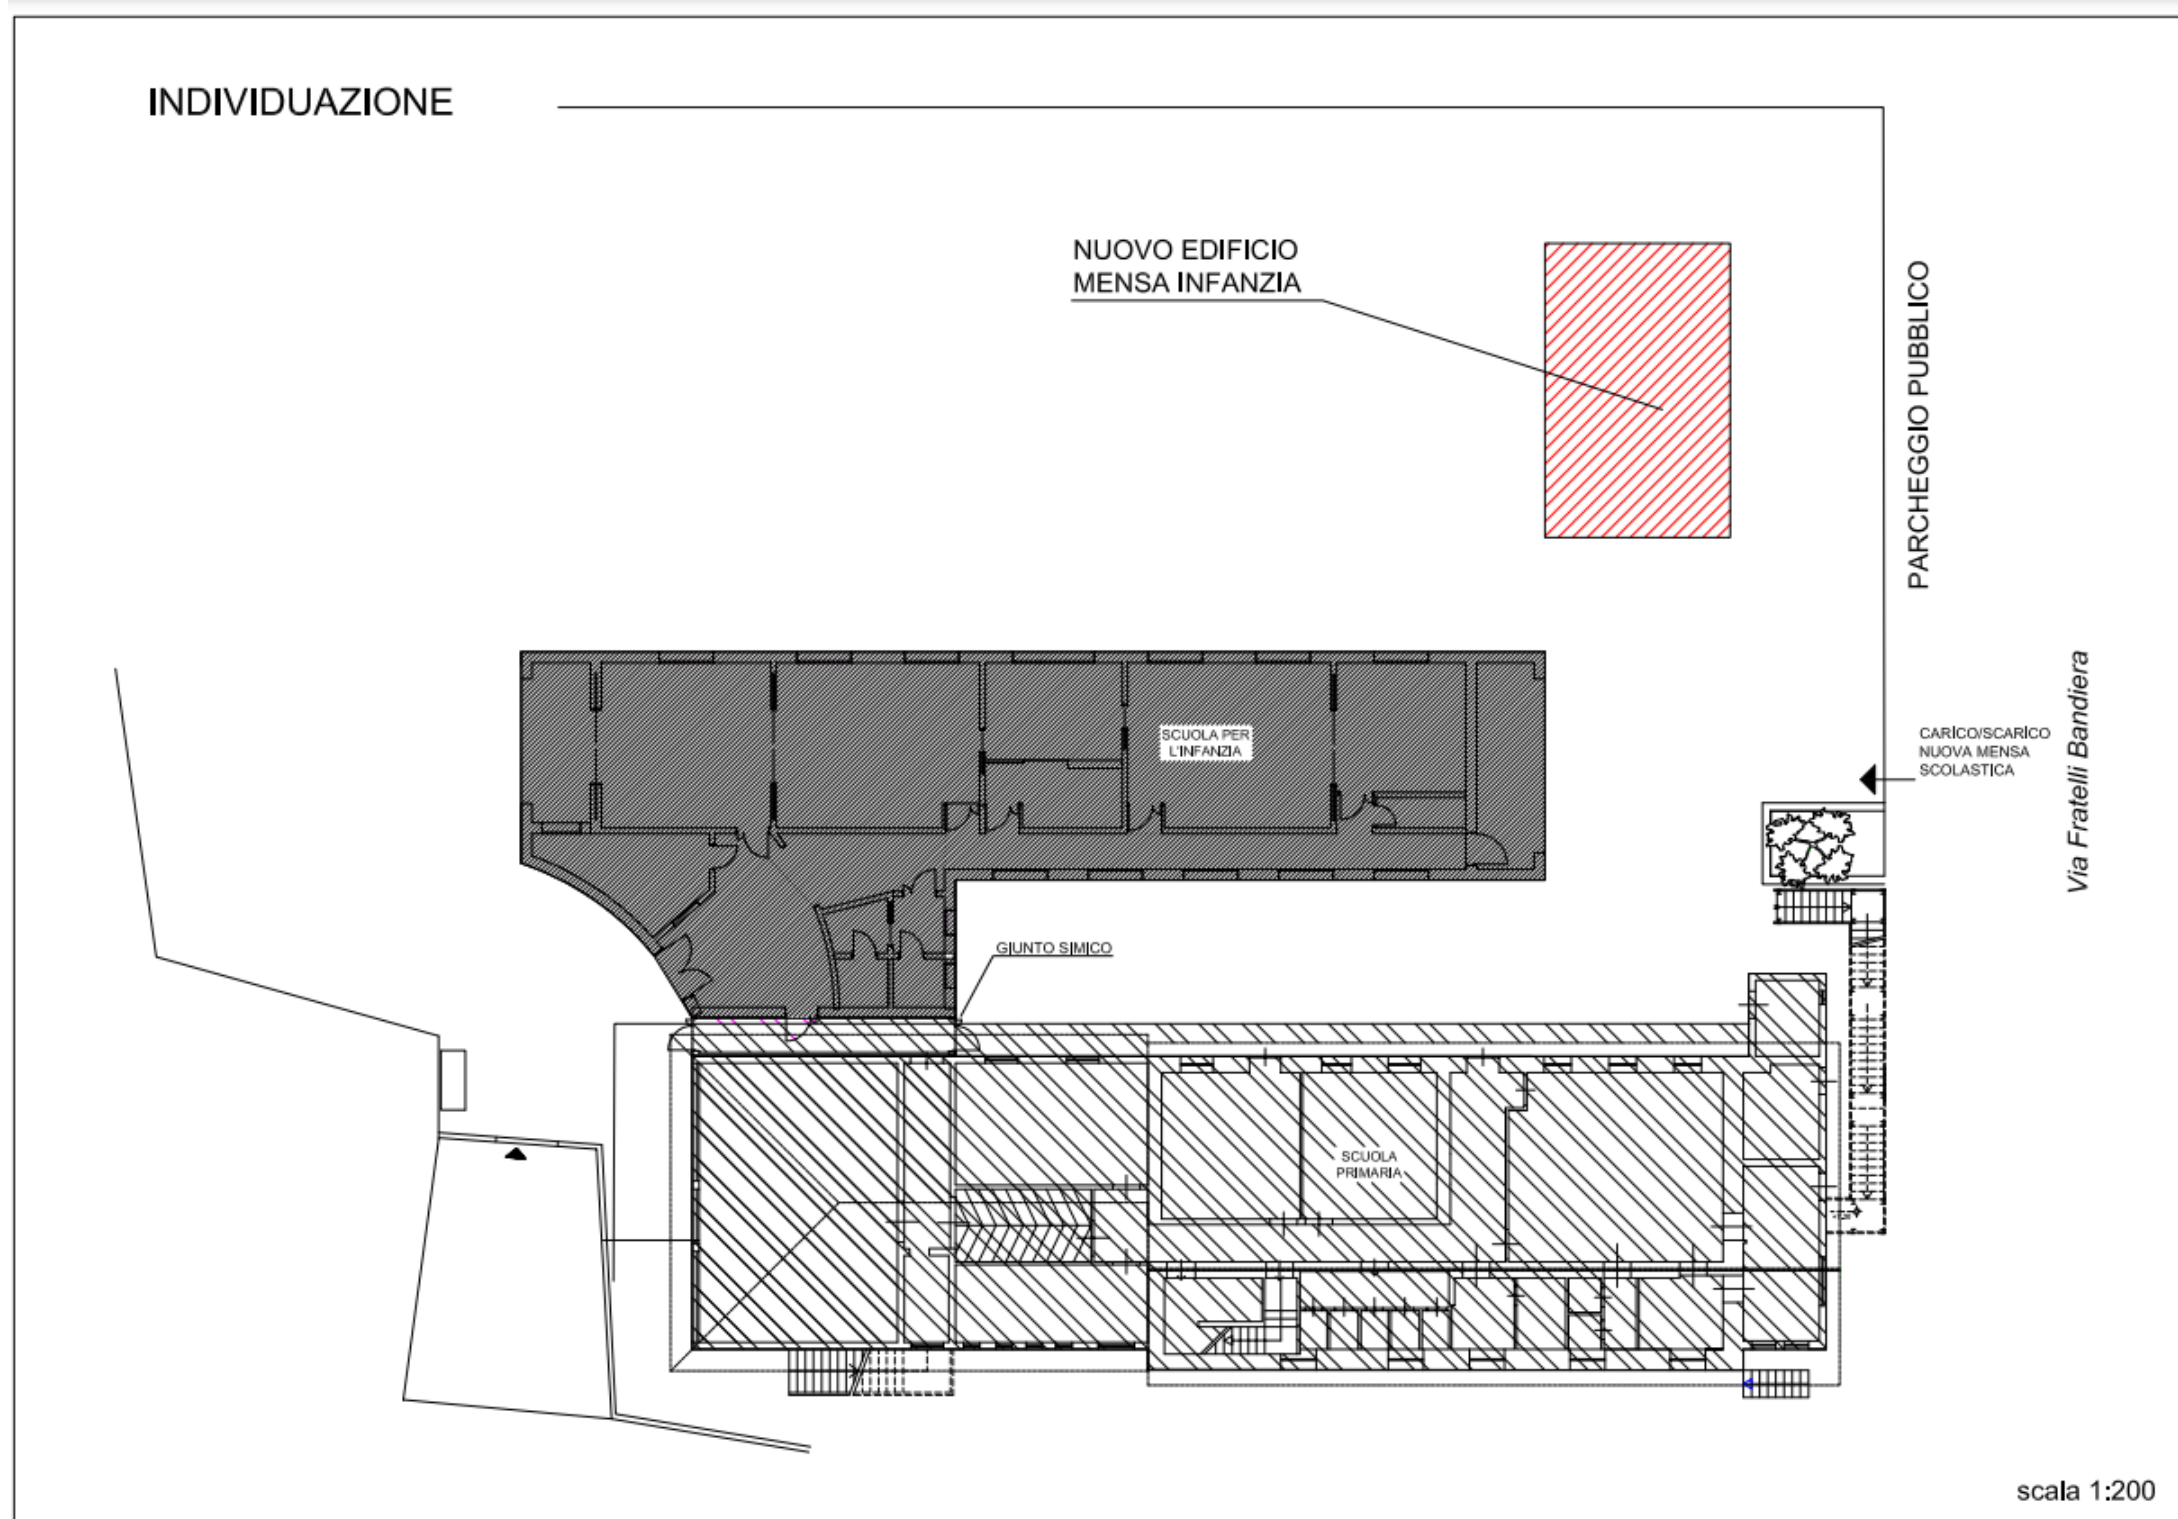



Scuola primaria Leccio



Scuola "Guerra" Reggello



Scuola primaria Vaggio



Scuola primaria Reggello



Scuola materna Cancelli

EFFICIENTAMENTO ENERGETICO - RELAMPING

Zona interessata: Leccio, Cancelli, Vaggio e Reggello

Descrizione intervento: lavori di efficientamento energetico

Dettagli:

Scuola Primaria Leccio € 60.000,00: intervento ultimato,
Scuola Secondaria di Primo Grado Reggello € 70.000,00: ultimato,
Scuola d'Infanzia Cancelli € 120.000,00: ultimato,
Scuola Primaria Oriani (Reggello) € 90.000,00: fine 2023,
Scuola Primaria Vaggio € 90.000,00: 2024.