

Criticità stato Attuale

1) Accesso al Frantoio non adeguato (problematiche di manovra per i mezzi pesanti, con ripercussioni sul traffico di Via. E. de Nicola)






2) Traffico dei mezzi pesanti nel centro di Cascia (che passano di fronte alla chiesa di Cascia, lungo la stretta via B. Latini e di fronte alla scuola elementare)



3) Viabilità del Cino non completa (attualmente tutti gli abitanti del Cino, hanno un'unico accesso sulla viabilità principale)



4) Regimazione delle acque meteoriche (necessità di regimazione delle acque sulla strada di S. Tèa e nei pressi della rotonda)

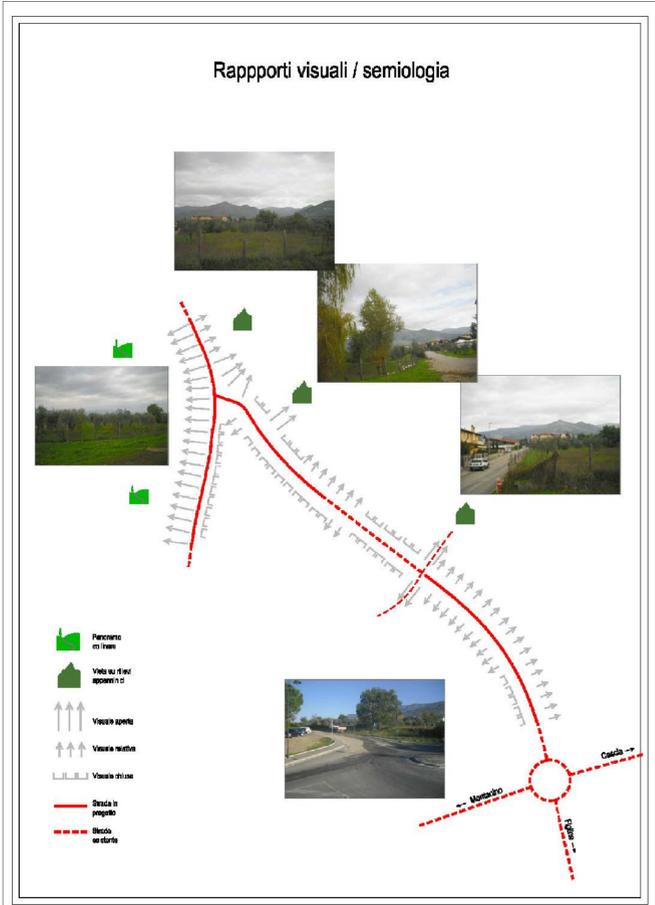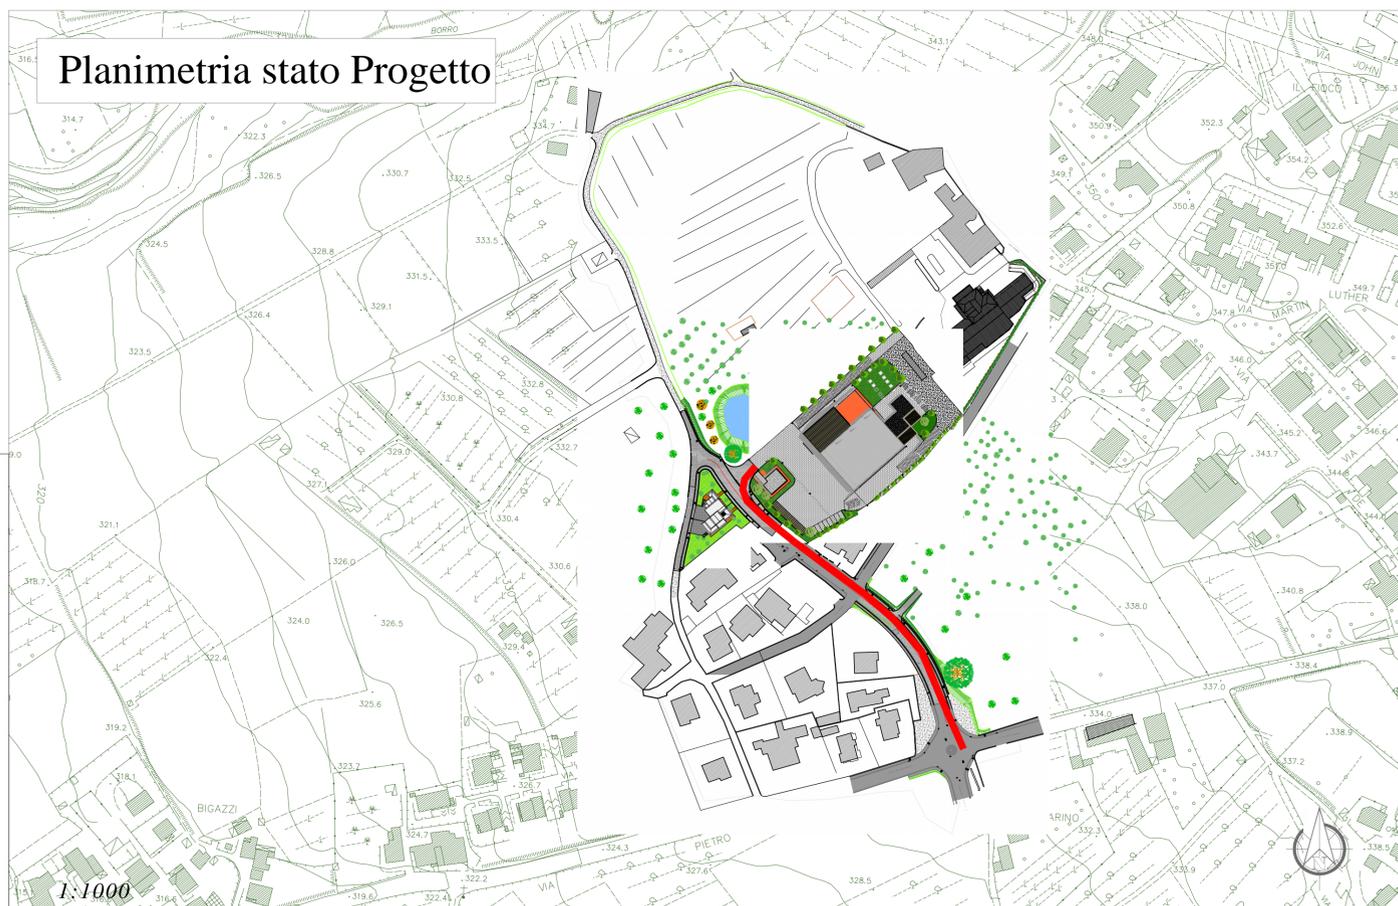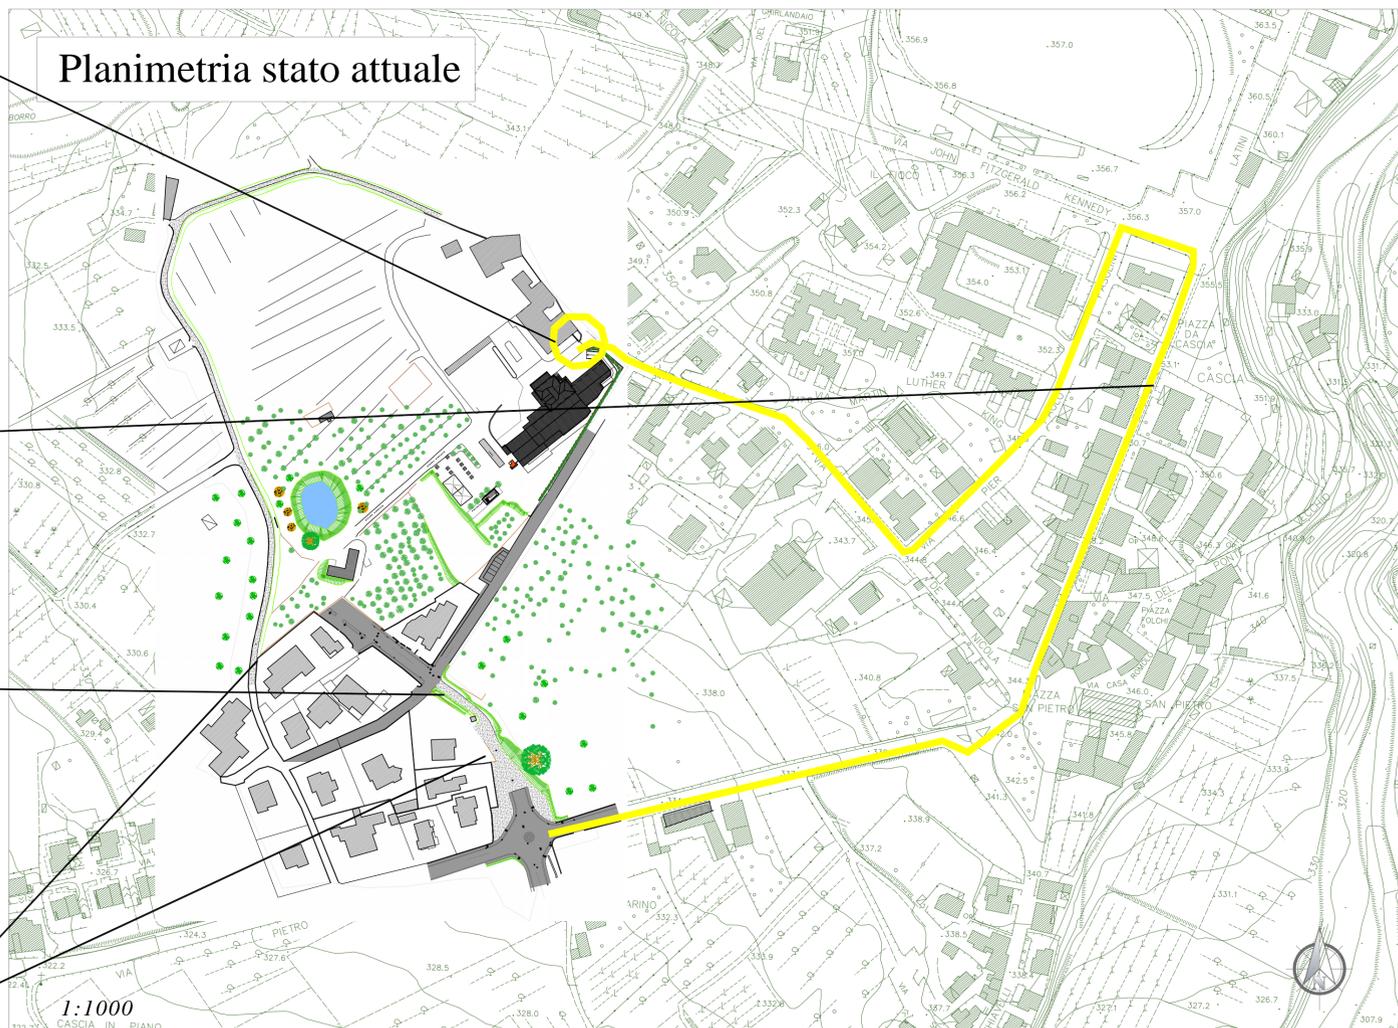

- Percorso mezzi pesanti stato Attuale (da rotonda via Nenni a Frantoio circa 1075 m)
- Percorso mezzi pesanti stato Progetto (da rotonda via Nenni a nuovo ingresso 215 m circa)

Risoluzione Criticità stato Progetto

- 1) Eliminazione delle problematiche su via E. De Nicola e riduzione del traffico nell' abitato di Cascia
- 2) Traffico dei mezzi pesanti nel centro di Cascia (riduzione del percorso all' interno del centro abitato di circa 850m)
- 3) Completamento viabilità del Cino (con la realizzazione del tracciato si ha la possibilità di diminuire il traffico sull' incrocio di via Nenni per dirottarlo sulla più sicura rotonda)
- 4) Miglioramento della viabilità interna del Cino
- 5) Regimazione delle acque meteoriche

COMUNE DI REGGELLO		
PIANO ATTUATIVO <i>Comparto P.R.I.11</i>		
TAVOLA: GEN-006	CRITICITA' STATO ATTUALE RISOLUZIONE CRITICITA' STATO DI PROGETTO	DATA: Gennaio 2014
SCALA: 1:1000		REVISIONE: -
IL TECNICO DOTT. ING. RENZI LORENZO Località Poderino 107 - 50066 Reggello (FI)	LA PROPRIETÀ GONNELLI 1585 S.R.L. via E. De Nicola 41 - 50066 Reggello (FI)	