

COMUNE DI REGGELLO
PIANO ATTUATIVO Comparto P.R.I.I

FAVOLA: **STD-007** DATA: **Gennaio 2013**

SCALA: **1:500** REVISIONE: **-**

**PLANIMETRIA
SEGNALETICA VERTICALE
e VERIFICHE DI VISIBILITA'**

IL TECNICO **DOTT. ING. RENZI LORENZO** LA PROPRIETA' **GONNELLI 1585 S.R.L.**
Località Poderno 107 - 50066 Reggello (FI) via De Nicola 41 - 50066 Reggello (FI)



VERIFICA DEI TRIANGOLI DI VISIBILITA' DI INTERSEZIONE REGOLATA DA STOP
ai sensi della 17/04/2008

Per triangolo di visibilità si intende quella porzione di spazio di forma triangolare libera da ostacoli che, possono invadere il campo visivo del conducente posto generalmente ad una quota di 1,10 m al di sopra del piano stradale.




Nel caso in cui l'intervento sia regolato da segnale di STOP il triangolo di visibilità risulta determinato ipotizzando che il guidatore del veicolo posto sulla strada secondaria alla distanza di 3 m dalla linea di arresto possa vedere i veicoli sulla strada principale per un tratto di lunghezza D_s (espressa in m).

La lunghezza D_s viene ottenuta mediante la seguente espressione:

$$D_s = (V \cdot 3,6) \cdot t$$

deve V e la velocità di riferimento dei veicoli posti sulla strada principale mentre t è il tempo di manovra necessario al veicolo per occupare l'intersezione. La seguente tabella contiene i valori della distanza D_s dedotti dalla precedente formula.

VEICOLI SU STRADA SECONDARIA		VEICOLI SU STRADA PRINCIPALE	
V (km/h)	D_s (m)	V (km/h)	D_s (m)
30	31	50	76
40	41	60	96
50	51	70	116
980	981	1000	1976

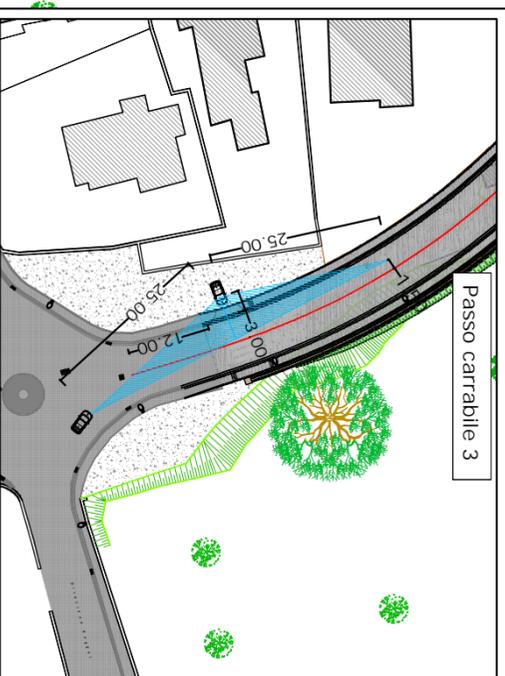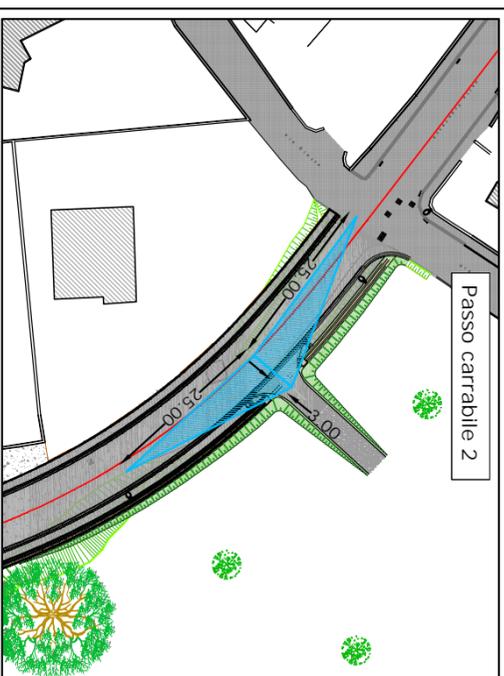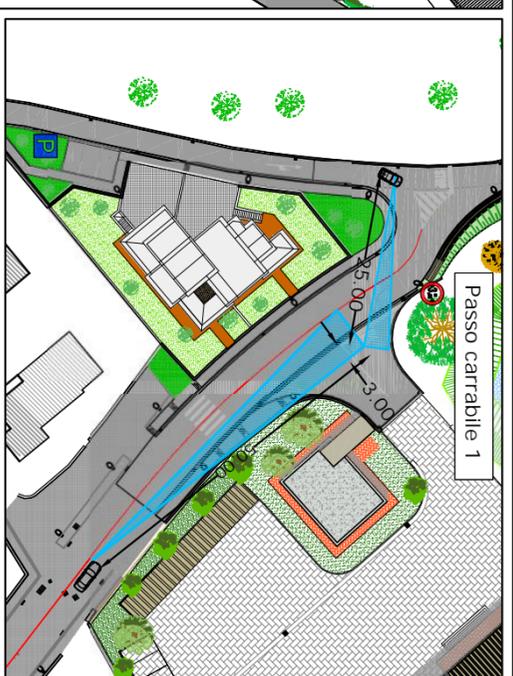

- Legenda
- Scarrocci (scenderie disabili)

