



COMUNE DI REGGELLO

PIANO ATTUATIVO *Comparto P.R.I.11*

TAVOLA:

IND-007

**PROGETTO DI MASSIMA
EDIFICIO IN
SOSTITUZIONE ESISTENTE**

DATA:

Gennaio 2014

SCALA: ***1:200***
1:1000

REVISIONE:

-

IL TECNICO


DOTT. ING. RENZI LORENZO

Località Poderino 107 - 50066 Reggello (FI)


LA PROPRIETÀ

GONNELLI 1585 S.R.L.


via E. De Nicola 41 - 50066 Reggello (FI)

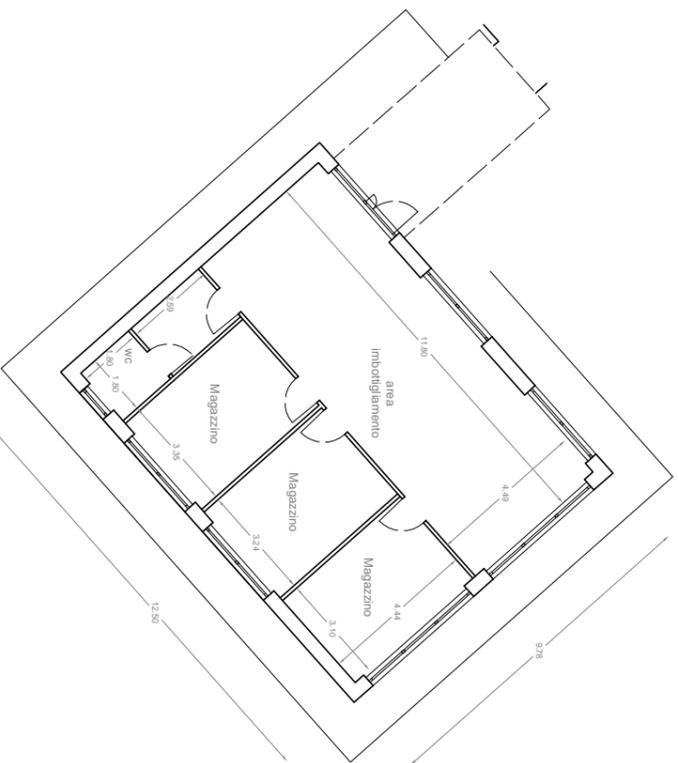


Prospetto Frontale

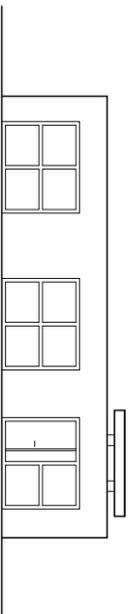


Prospetto lato destro

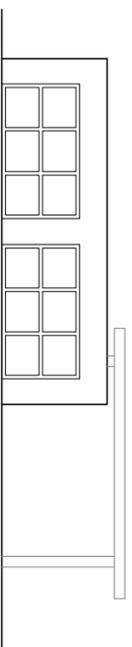

Prospetto tergale

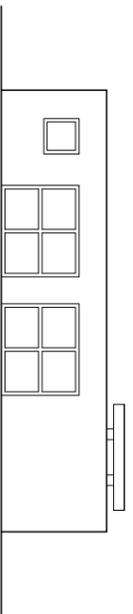

Prospetto lato sinistro

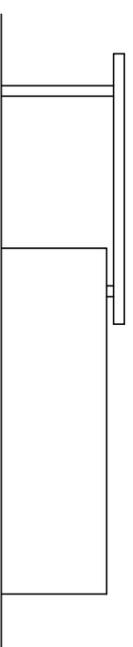

Elaborati indicativi (si rimanda agli elaborati del permesso a costruire per maggiori dettagli)