



STADIO COMUNALE

PIANTA PIANO TERRA
STATO MODIFICATO

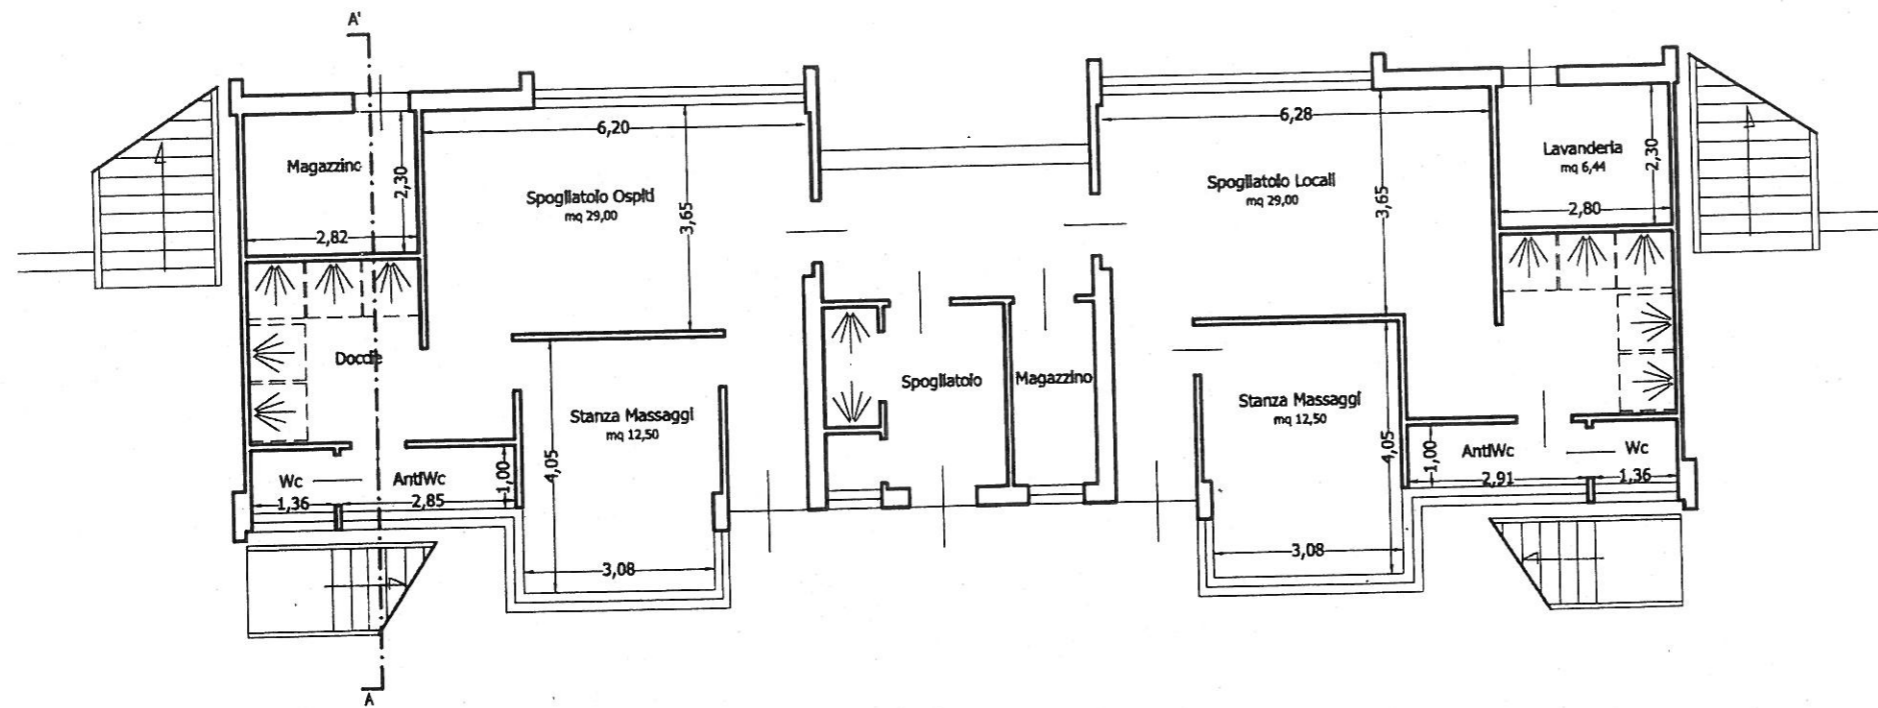

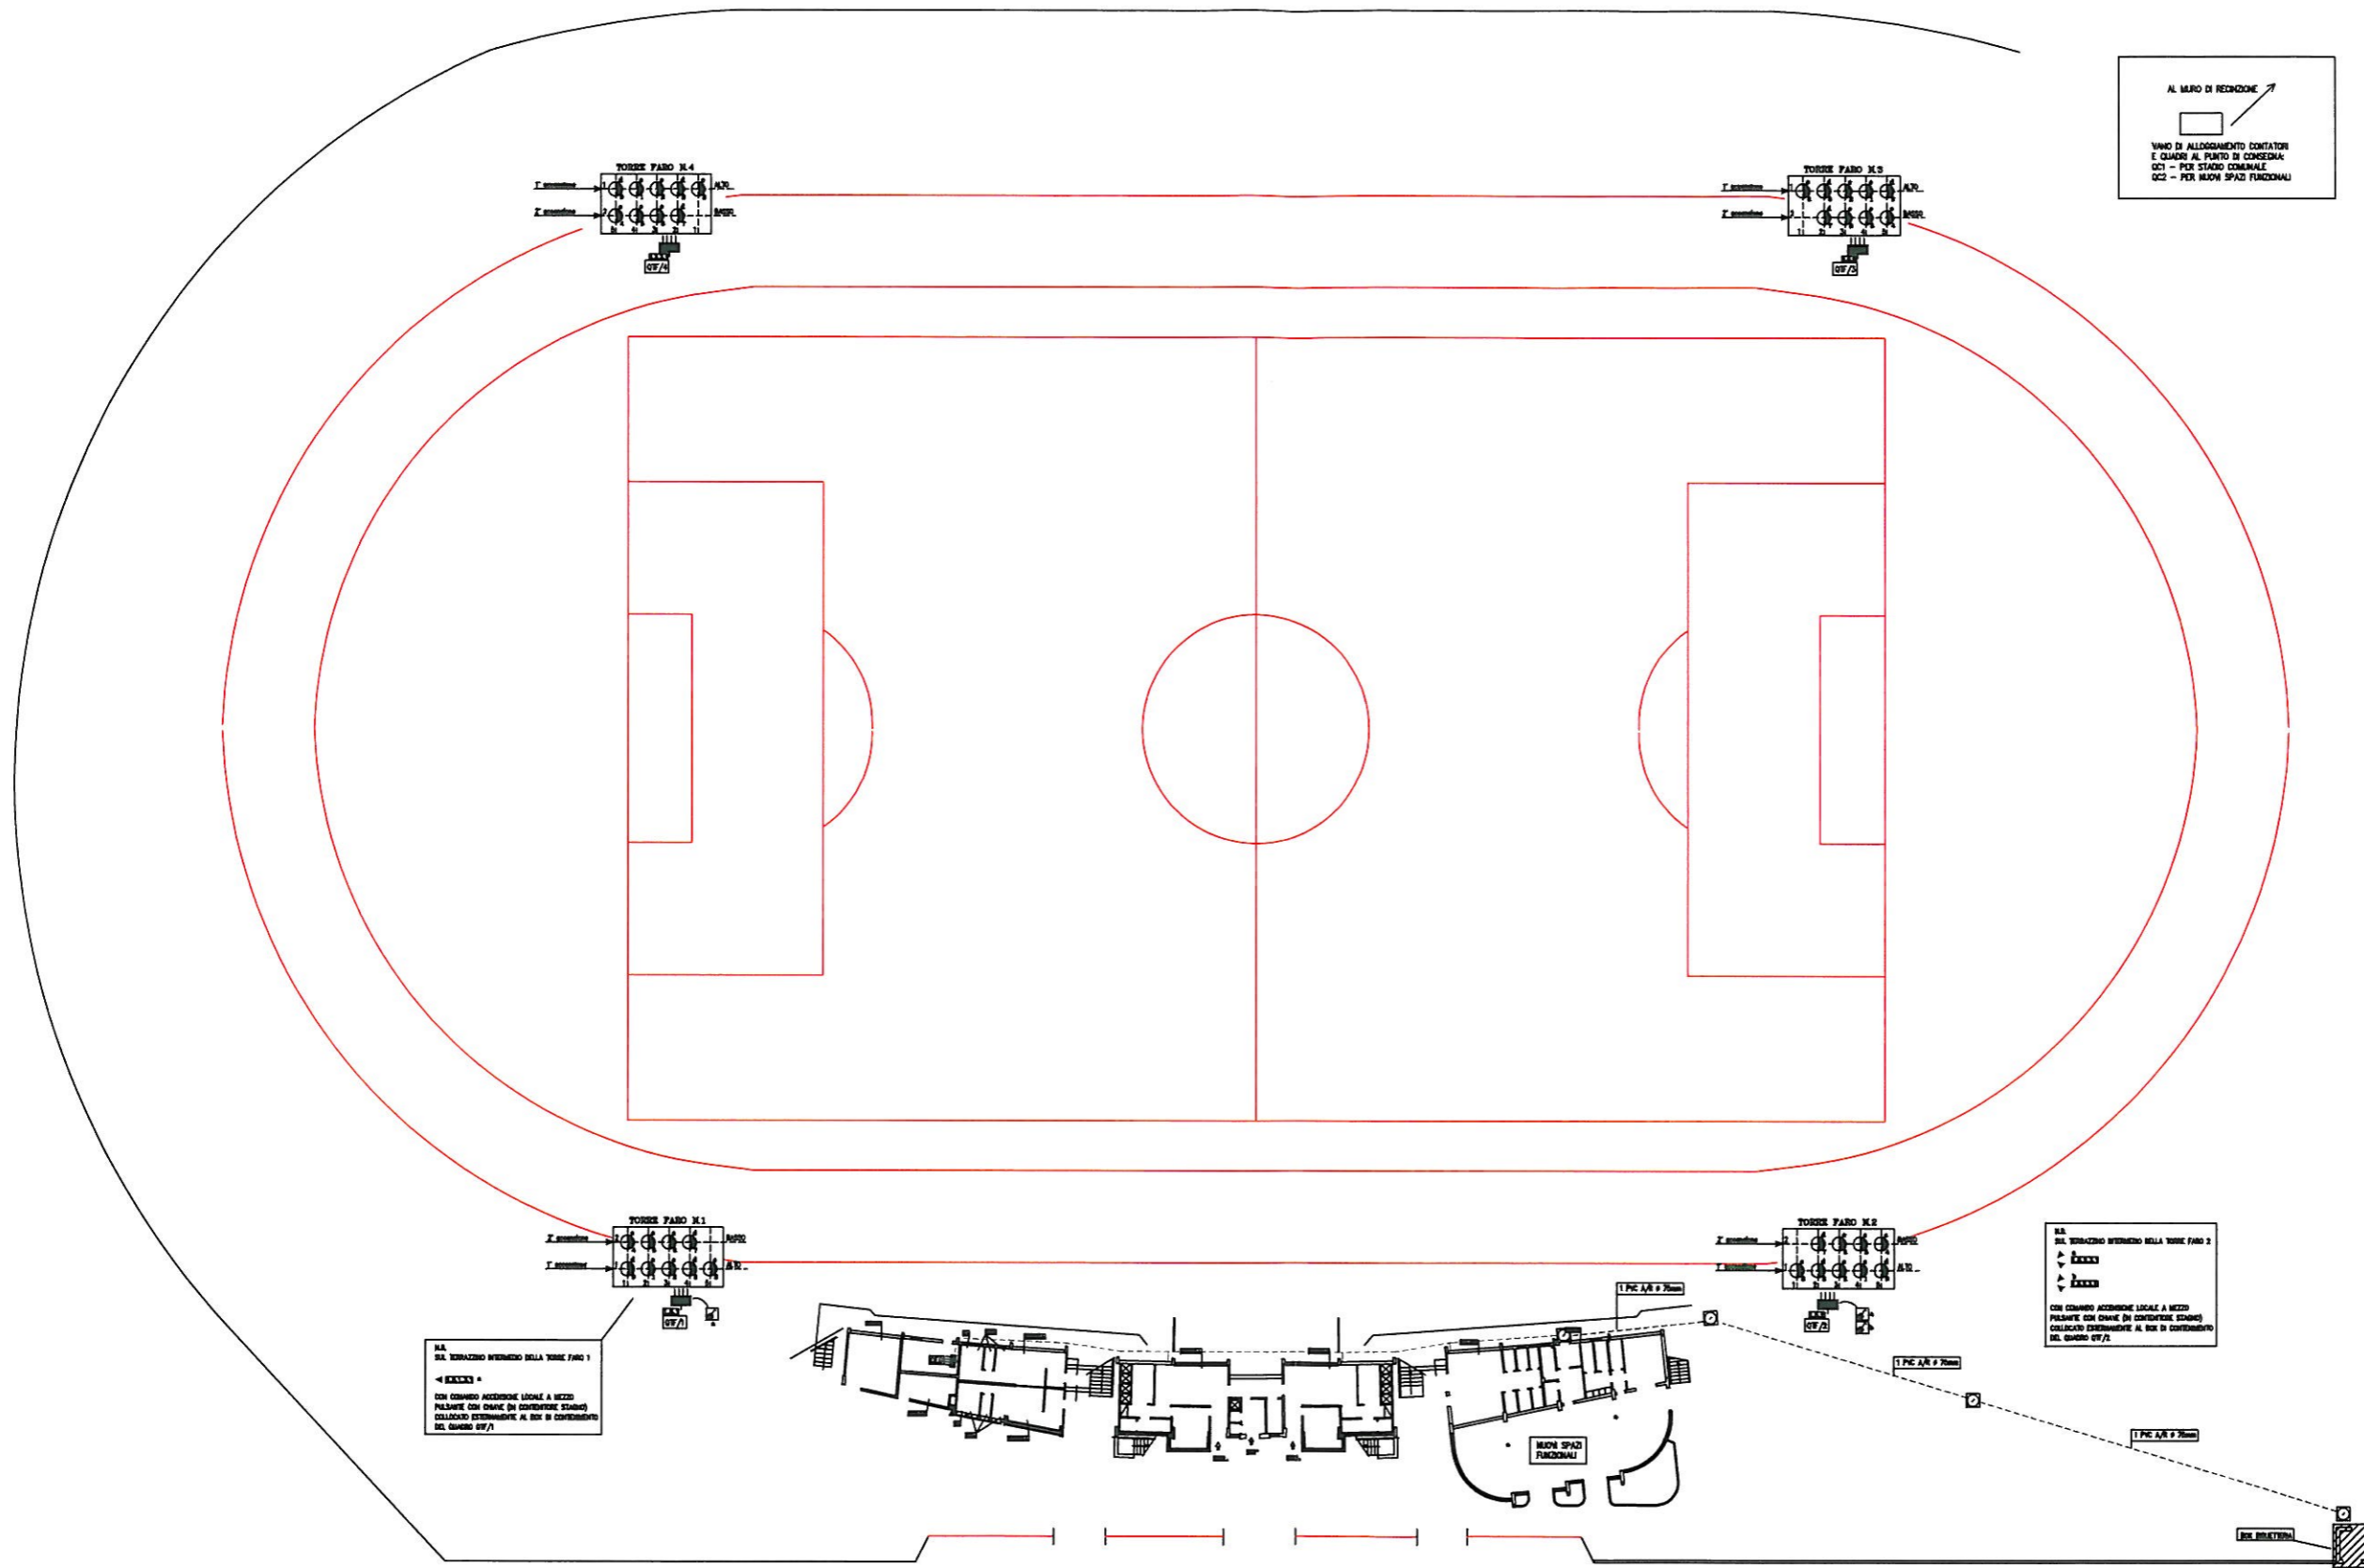

AL MARGINE DI REDUZIONE 7'

UNO DI ALLOGGIAMENTO CONTATORI
E QUADRO AL PUNTO DI CONSEGNA:
Q01 - PER STADIO COMUNALE
Q02 - PER NUOVI SPAZI FUNZIONALI


TORRE FARO M.1


NA
SE, SERRAZZO INTERMEDIO DELLA TORRE FARO 1
← SERRAZZO →
CON COMANDO ACCENSIONE LOCALE A VEICOLO
PULSANTE CON CHIAVE (IN QUOTIDIANO STADIO)
COLLOCATO ESTERNAMENTE AL BOX DI CONTROLLO
DEL QUADRO Q01/1

TORRE FARO M.2

NA
NEL SERRAZZO INTERMEDIO DELLA TORRE FARO 2
← SERRAZZO →
← SERRAZZO →
← SERRAZZO →
CON COMANDO ACCENSIONE LOCALE A VEICOLO
PULSANTE CON CHIAVE (IN QUOTIDIANO STADIO)
COLLOCATO ESTERNAMENTE AL BOX DI CONTROLLO
DEL QUADRO Q02/1

- STADIO COMUNALE -

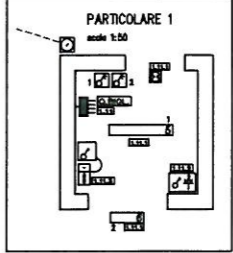

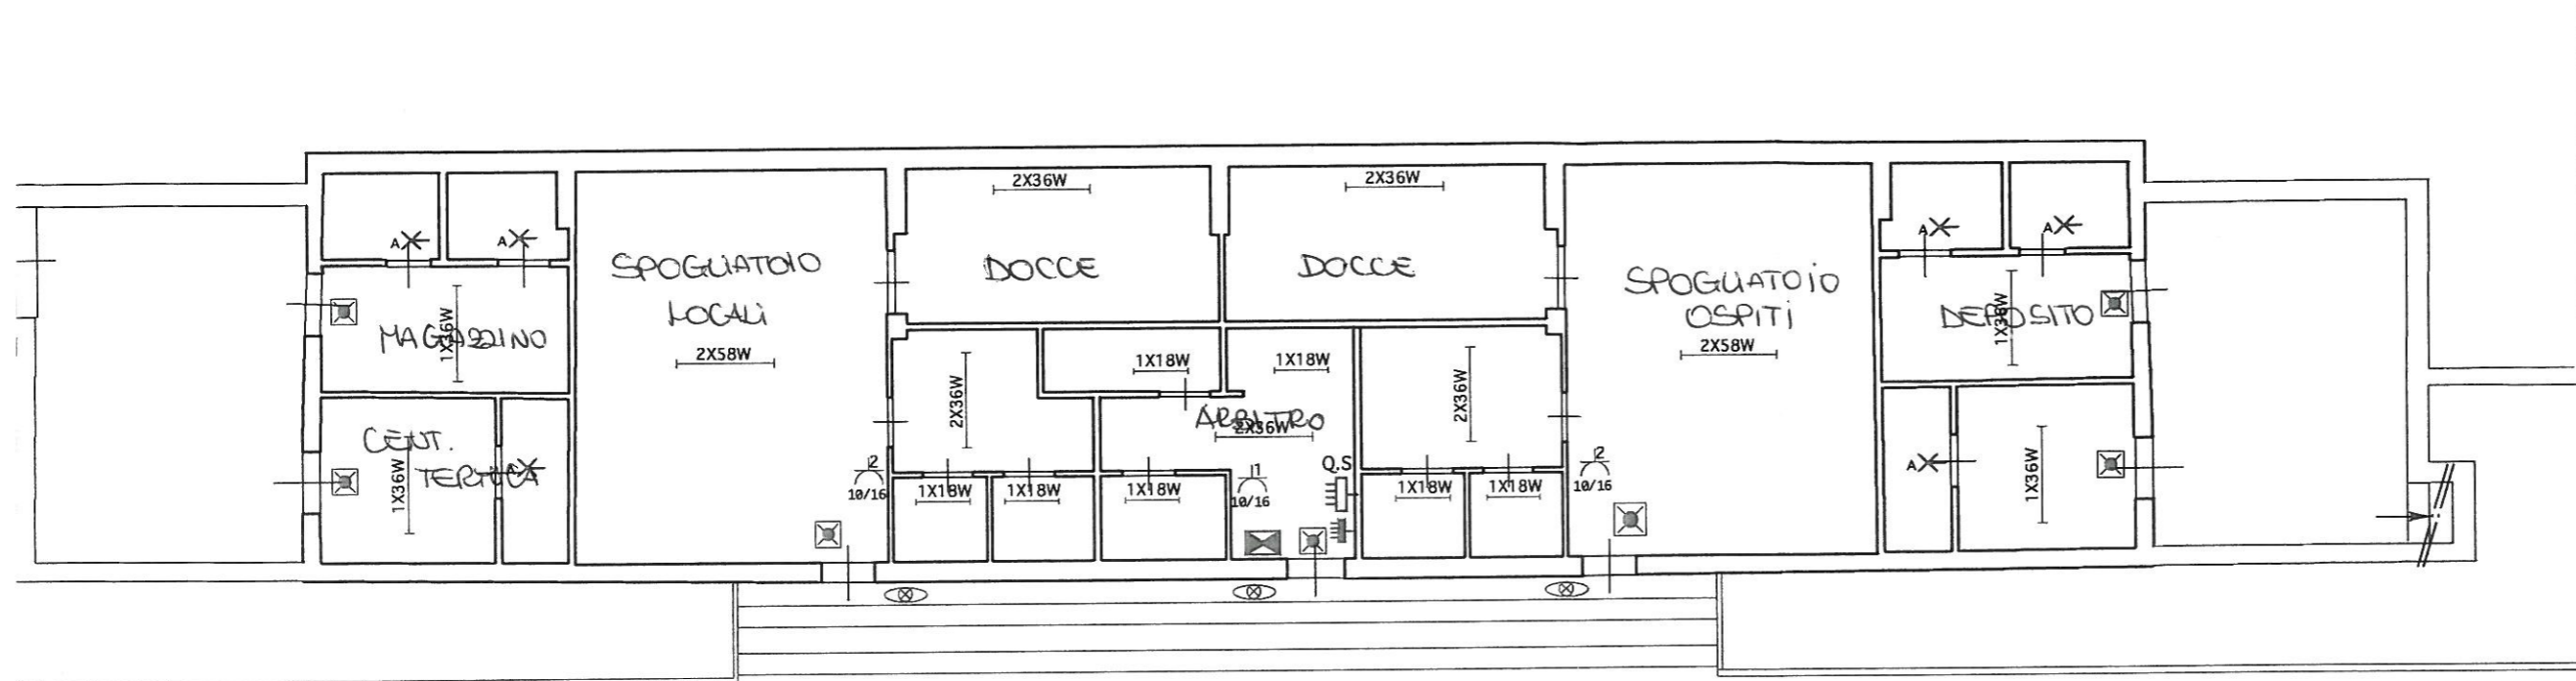

SPOGLIATOI

CAMPO SUSSIDIARIO

