
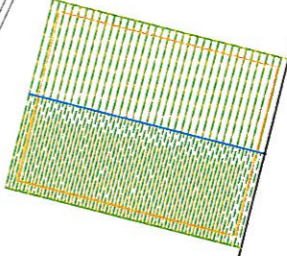


XXIII

VIA GIOVANNI

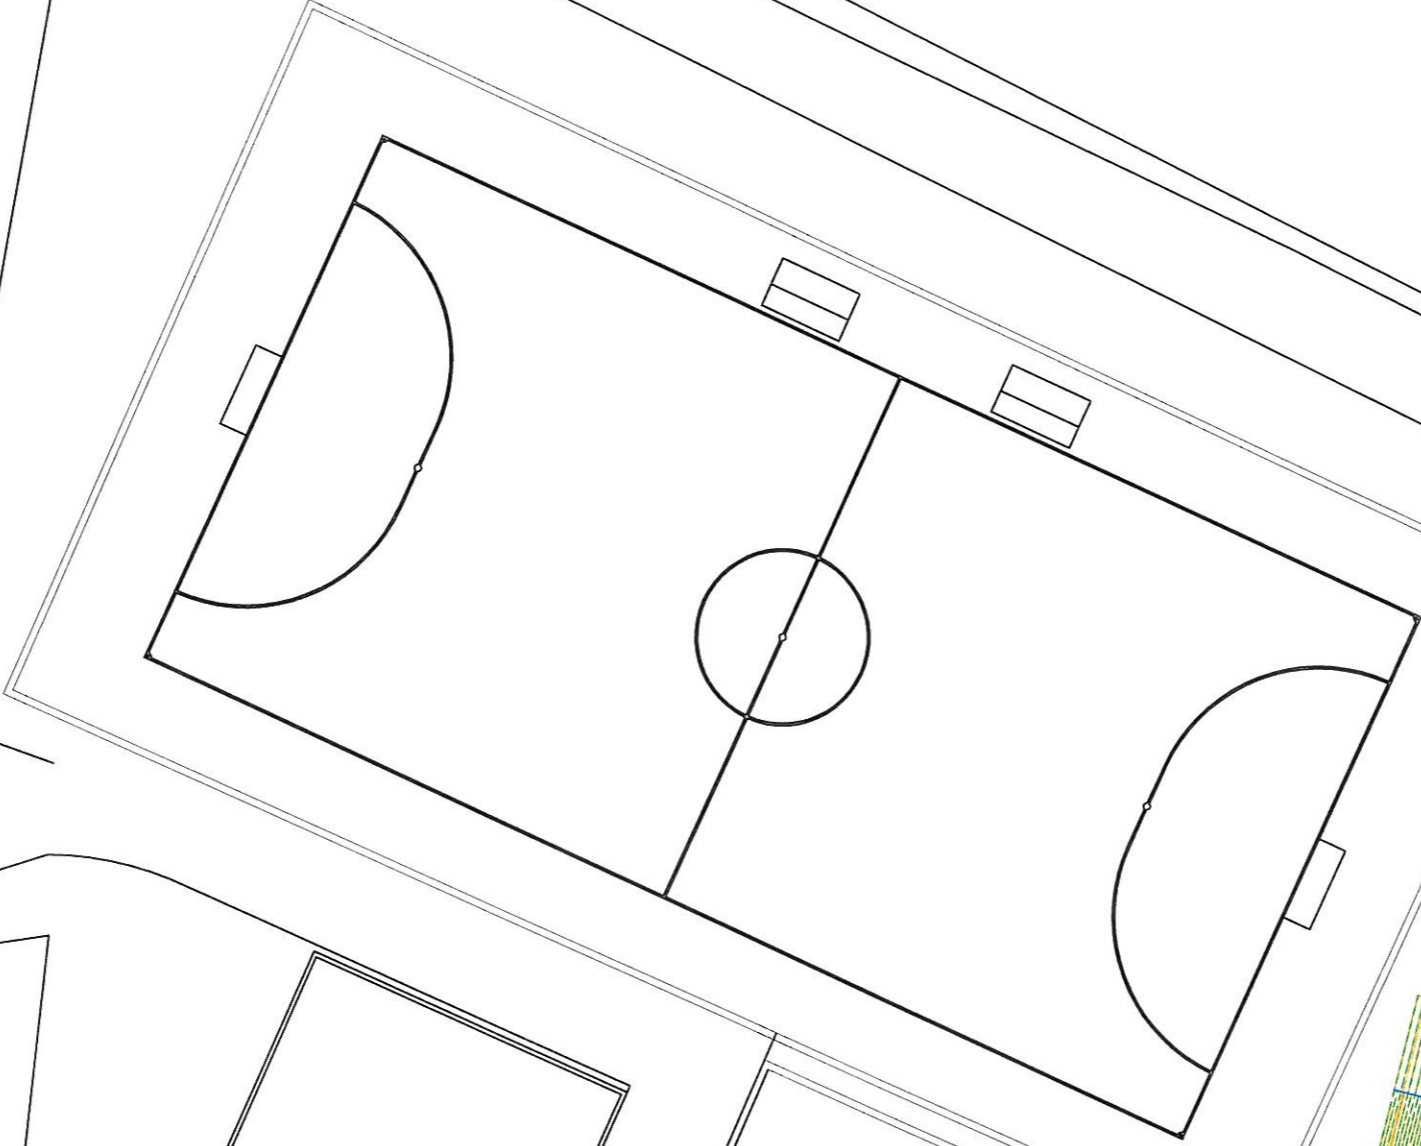

pista di pattinaggio  
finitura in cemento tipo  
elicotterato

campo da pallavolo

cestino

AREA VERDE  
ATTREZZATA