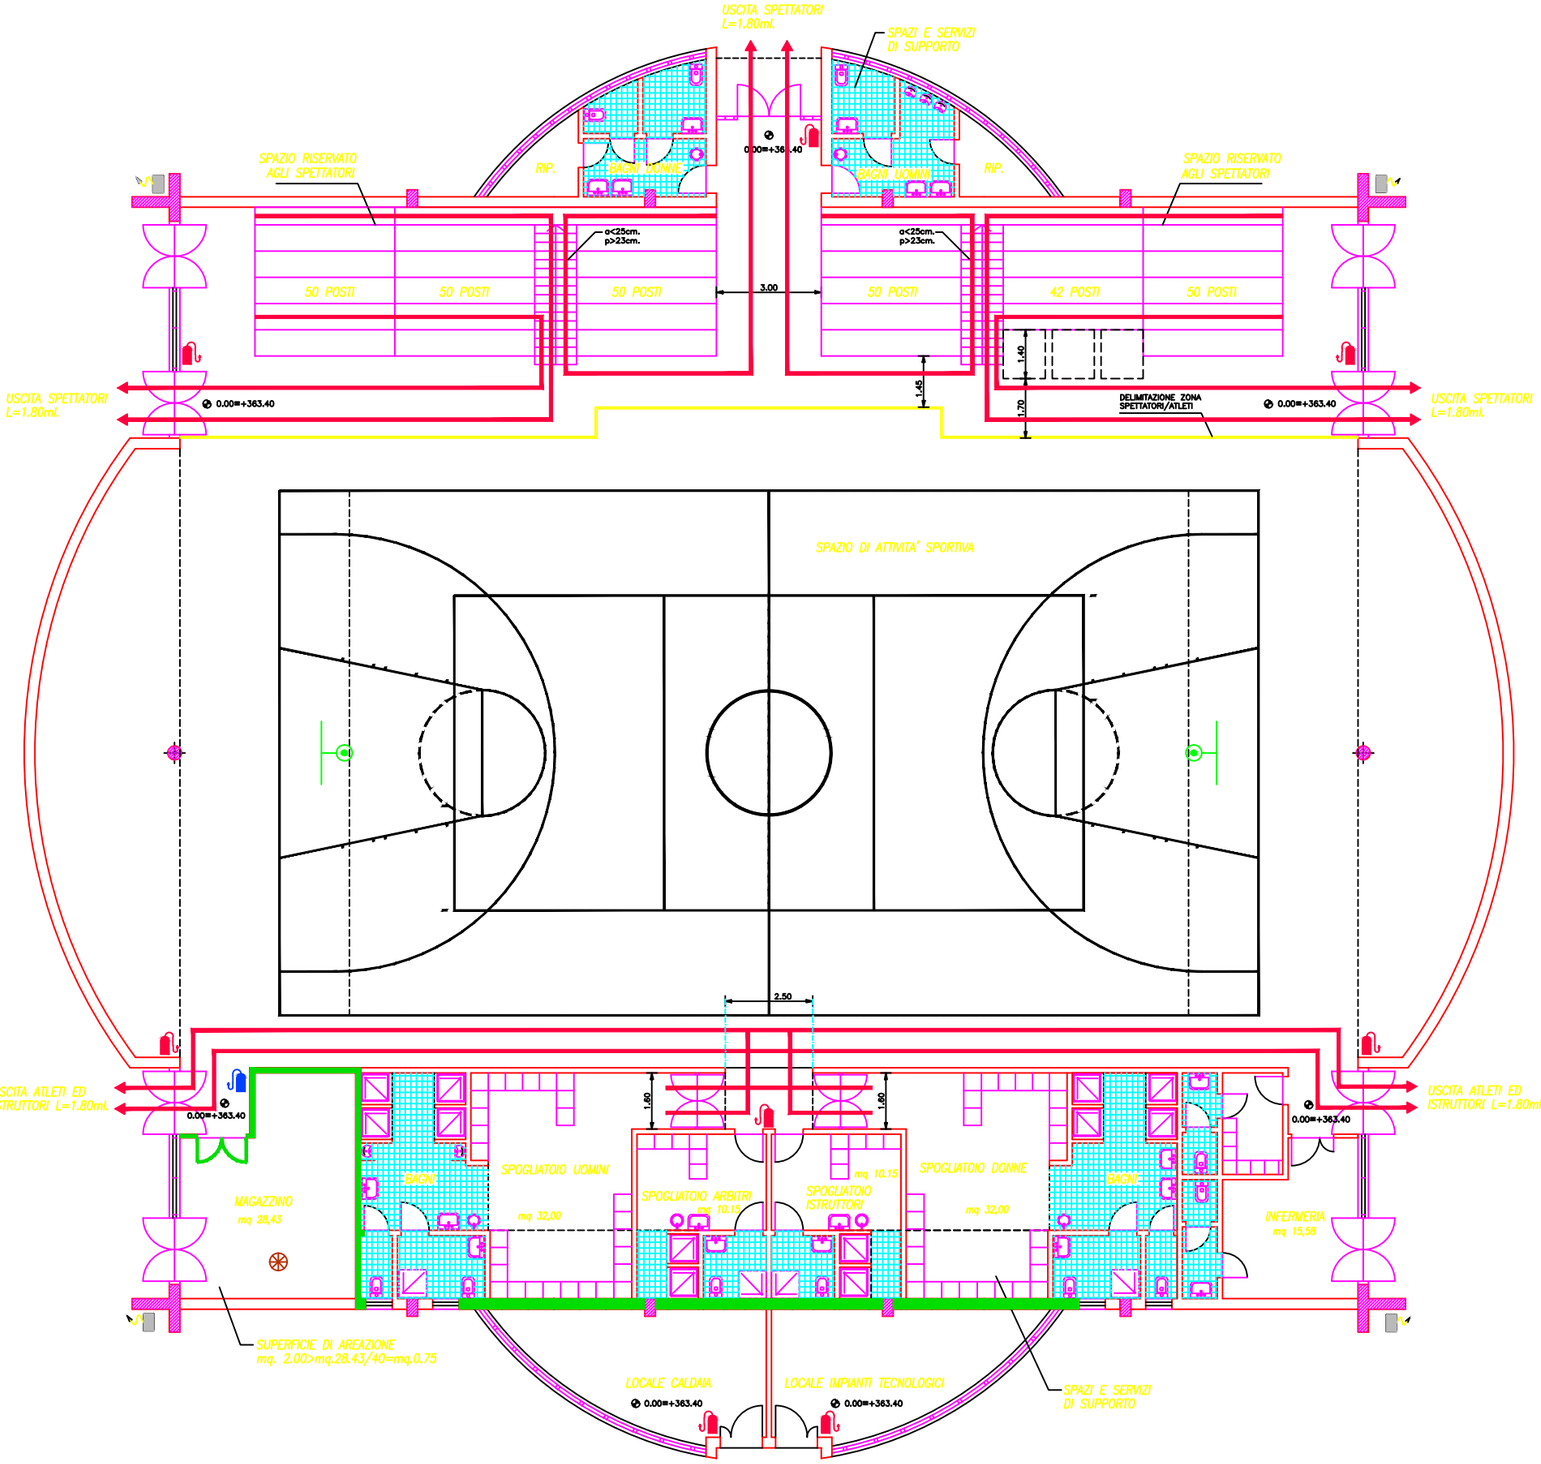
USCITA SPETTATORI L=1.80ml.
SPAZI E SERVIZI DI SUPPORTO
SPAZIO RISERVATO AGLI SPETTATORI
RIP.
BAGNI DONNE
0.00=+363.40
BAGNI UOMINI
RIP.
SPAZIO RISERVATO AGLI SPETTATORI
a<25cm. p>23cm.
50 POSTI
50 POSTI
50 POSTI
3.00
50 POSTI
a<25cm. p>23cm.
42 POSTI
50 POSTI
1.40
1.45
1.70
USCITA SPETTATORI L=1.80ml.
0.00=+363.40
DELIMITAZIONE ZONA SPETTATORI/ATLETI
0.00=+363.40
USCITA SPETTATORI L=1.80ml.
SPAZIO DI ATTIVITA' SPORTIVA
2.50
USCITA ATLETI ED ISTRUTTORI L=1.80ml.
0.00=+363.40
1.60
1.60
BAGNI
SPOGLIATOIO UOMINI
mq 32,00
SPOGLIATOIO ARBITRI
mq 10.15
mq 10.15
SPOGLIATOIO ISTRUTTORI
SPOGLIATOIO DONNE
mq 32,00
BAGNI
0.00=+363.40
USCITA ATLETI ED ISTRUTTORI L=1.80ml.
MAGAZZINO
mq 28,43
INFERMERIA
mq 15,58
SUPERFICIE DI AREAZIONE
mq. 2.00>mq.28.43/40=mq.0.75
LOCALE CALDAIA
0.00=+363.40
LOCALE IMPIANTI TECNOLOGICI
0.00=+363.40
SPAZI E SERVIZI DI SUPPORTO