

Comune di Reggello
Città Metropolitana di Firenze

Piano Strutturale
Art. 92 della Legge Regionale 10 Novembre 2014, n. 65

Studio e Assistenza all'Urbanistica
Cristiano Benvenuti

Responsabile del Procedimento
Stefano Ermi

Garante dell'informazione e della Partecipazione
Simone Piccoli

Coordinatore del Gruppo di Lavoro
Maria Clara Mele

Settore Urbanistico
Maria Bertolini
Maria Casare
Gianna Neroni
Alessandro Piantoni
Davide Travetti


Sistema Informativo e Cartografia
L&P Progetti GIS s.r.l.

Aspetti Geologici ed Idraulici
Geo Eco Progetti
West Systems S.r.l.

Aspetti Agronomici e Forestali
Patrizia Pacci
Andrea Traffante

Aspetti della Visualizzazione Ambientale Strategica
Fabrizio Di Agostini
Stefano Sali

Tavola Nord
scala 1:10.000
Marzo 2017

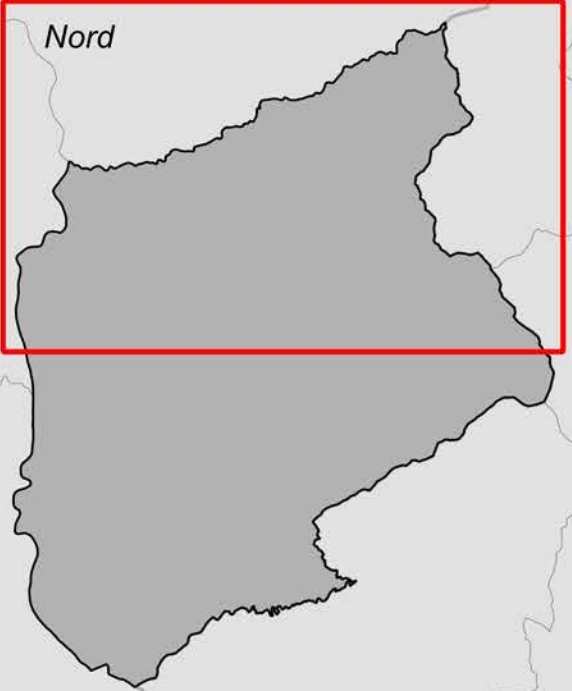

TAV 1 Quadro Conoscitivo
Periodizzazione dell'edificato e della viabilità

Attozione: Delibera C.C. n. 89 del 17/10/2016 (pubblicazione sul B.U.R.T. n. 46 parte II del 10/11/2016)
Approvazione

Edificato presente al:

- Catasto Leopoldino 1825
- 1954
- 1965
- 1978
- 1988
- 1996
- 2002
- 2010
- 2013
- 2016

Viabilità presente al:

- Catasto Leopoldino 1825
- 1954
- 1965
- 1978
- 1988
- 1996
- 2002
- 2010
- 2013

