

Comune di Reggello
Città Metropolitana di Firenze

Piano Strutturale
Art. 92 della Legge Regionale 10 Novembre 2014, n. 65

Strutture e Assessorato Urbanistico
Cristiano Benvenuti

Responsabile del Procedimento
Stefano Ermi

Garante dell'informazione e della Partecipazione
Simone Piccoli

Coordinate del Gruppo di Lavoro
Maria Clara Mele

Settore Urbanistico
Mara Bertolini
Irene Casarelli
Gianna Neroni
Alessandro Piantoni
Davide Traversari


Sistema Informativo e Cartografia
L&P Progetti GIS s.r.l.

Aspetti Geologici ed Idraulici
Geo Eco Progetti
West Systems S.r.l.

Aspetti Agronomici e Forestali
Patriola Pacini
Andrea Traffante

Aspetti della Visualizzazione Ambientale Strategica
Fabrizio D'Apelle
Stefano Sali

Tavola Nord
scala 1:10.000
Marzo 2017

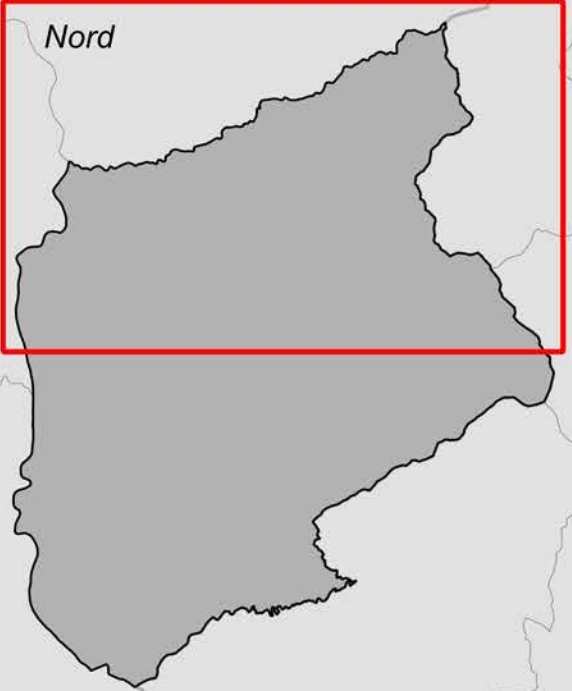

TAV 4 Quadro Conoscitivo
Aree a standard
D.M. 2 Aprile 1968, n. 1444
Adozione: Delibera C.C. n. 89 del 17/10/2016 (pubblicazione sul B.U.R.T. n. 46 parte II del 10/11/2016)
Approvazione

- Aree per l'istruzione**
- Ic Asili nido, scuole materne, scuole obbligo
- Aree per attrezzature di interesse comune**
- AIRC Religiose
 - AICC Culturali
 - AICA Amministrativo
 - AICAs Assistenziale
 - AICa Sociale
 - AICps Pubblici Servizi
 - AICI Cimiteri
- Aree per spazi pubblici attrezzati**
- Vs Verde pubblico a parco
 - Vs Verde pubblico per il gioco e per lo sport
- Aree per parcheggi**
- P Parcheggi

