

Studio e Assistenza all'Urbanistica
Cristiano Benocci
Responsabile del Procedimento
Stefano Ermi
Garante dell'informazione e della Partecipazione
Simone Piccoli

Coordinate del Gruppo di Lavoro
Maria Clara Mele

Settore Urbanistico
Maria Bertolini
Maria Casarini
Gianna Neroni
Alessandro Piantoni
Daniela Traversari

Sistema Informativo e Cartografia
L&P Progetti GIS S.r.l.
Aspetti Geologici ed Idraulici
Geo Eco Progetti
West Systems S.r.l.

Aspetti Agronomici e Forestali
Patrizia Pacini
Andrea Traffante

Aspetti della Valutazione Ambientale Strategica
Fabrizio D'Apote
Stefano Sali

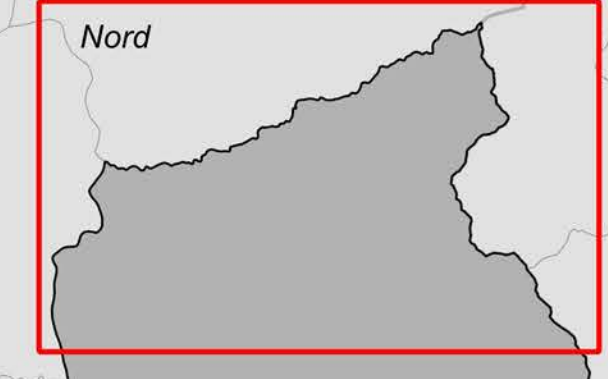


Tavola Nord
scala 1:10.000
Marzo 2016

TAV 12 Statuto del Territorio
Perimetrazione del territorio urbanizzato

Adozione: Delibera C.C. n. 89 del 17/10/2016 (pubblicazione sul B.U.R.T. n. 46 parte II del 10/11/2016)
Approvazione:

- Territorio urbanizzato
- Accordo di pianificazione - anno 2012
- Previsione ampliamento strutture produttive esistenti
- Previsione nuove strutture produttive (soggette a conferenza di copianificazione in sede di P.O.)
- Ampliamento residenza sanitaria esistente

