

Strutture e Assessorato all'Urbanistica  
**Cristiano Benvenuti**  
Responsabile del Procedimento  
**Stefano Ermoli**  
Garante dell'informazione e della Partecipazione  
**Simone Piccoli**


Coordinatore del Gruppo di Lavoro  
**Maria Clara Mele**

Settore Urbanistico  
**Maria Bertolini**  
**Maria Casarini**  
**Gianna Neroni**  
**Alessandro Pianelli**  
**Daniela Traversari**

Sistema Informativo e Cartografia  
**L&P Progetti GIS s.r.l.**  
Aspetti Geologici ed Idraulici  
**Geo Eco Progetti**  
**West Systems S.r.l.**

Aspetti Agronomici e Forestali  
**Patrizia Pacini**  
**Andrea Traffante**

Aspetti della Valutazione Ambientale Strategica  
**Fabrizio D'Apollis**  
**Stefano Sali**

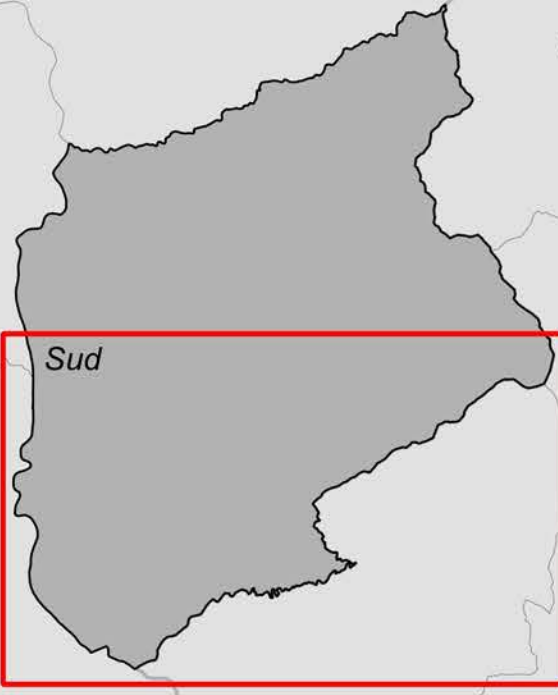

**Tavola Sud**  
scala 1:10.000  
Marzo 2018

**TAV 12 Statuto del Territorio**  
**Perimetrazione del territorio urbanizzato**

Adozione: Delibera C.C. n. 89 del 17/10/2016 (pubblicazione sul B.U.R.T. n. 46 parte II del 10/11/2016)  
Approvazione:

- Territorio urbanizzato
- Accordo di pianificazione - anno 2012
- Previsione ampliamento strutture produttive esistenti
- Previsione nuove strutture produttive (soggette a conferenza di copianificazione in sede di P.O.)
- Ampliamento residenza sanitaria esistente

