

Comune di Reggello
Città Metropolitana di Firenze

Piano Strutturale
Art. 92 della Legge Regionale 10 Novembre 2014, n. 65

Stipulato e Approvato dall'Urbanistica
Cristiano Benvenuti

Responsabile del Procedimento
Stefano Ermi

Garante dell'informazione e della Partecipazione
Simone Piccoli

Coordinatore del Gruppo di Lavoro
Maria Clara Mele

Settore Urbanistico
Maria Bertolini
Ilaria Caporali
Gianna Neroni
Alessandro Piantoni
Daniela Traversari


Sistema Informativo e Cartografia
L&P Progetti GIS s.r.l.

Aspetti Geologici ed Inerziali
Geo Eco Progetti
West Systems S.r.l.

Aspetti Agronomici e Forestali
Patrizia Paoletti
Andrea Traffante

Aspetti della Visualizzazione Ambientale Strategica
Fabrizio D'Apollis
Stefano Sali

Tavola Nord
scala 1:10.000
Marzo 2018

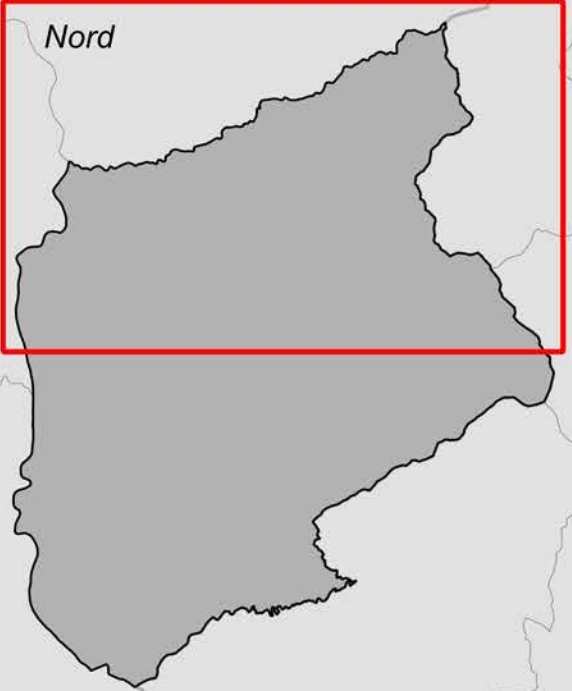

**TAV 13 Strategie dello Sviluppo Sostenibile
UTOE e Sistemi Territoriali**

Adozione: Delibera C.C. n. 89 del 17/10/2016 (pubblicazione sul B.U.R.T. n. 46 parte I) del 10/11/2016)

Approvazione:

- UTOE**
- 1 - Valombrosa - Saltino (T.P.S.3. Insieme specializzate)
 - 2 - Toi (T.R.6. Tessuto a tipologie miste)
 - 3 - Donnini (T.R.6. Tessuto a tipologie miste)
 - 4 - Concelli - Poggio ai Giubbani (T.R.6. Tessuto a tipologie miste)
 - 5 - Pietrapiana (T.R.6. Tessuto a tipologie miste)
 - 6 - San Donato in Frosinano (T.R.6. Tessuto a tipologie miste)
 - 7 - Reggello - Cascia (T.R.6. Tessuto a tipologie miste)
 - 8 - Veggio (T.R.8. Tessuto lineare)
 - 9 - Montarino (T.R.8. Tessuto lineare)
 - 10 - Sant'Elero (T.R.6. Tessuto a tipologie miste)
 - 11 - San Clemente (T.R.12. Piccoli agglomerati isolati extraurbani)
 - 12 - Leccio - Mandò (T.P.S.3. Insieme specializzate)
 - 13 - Cilegli - Pian di Rona - Ricavo - Pruli - Matassino (T.R.8. Tessuto lineare)
- Area periferiche**
- Sistema Territoriale Montano**
- Sistema Territoriale di Collina**
- Sistema Territoriale di Pianura**

