

Comune di Reggello
Città Metropolitana di Firenze

Piano Strutturale
Art. 92 della Legge Regionale 10 Novembre 2014, n. 60

Ufficio Urbanistico
Cristiano Benacci

Responsabile del Procedimento
Stefano Ghini

Gruppo di Informazione e della Partecipazione
Simone Piccini

Coordinatore del Gruppo di Lavoro
Maria Chiara Miele

Settore Urbanistica
Marta Bertolli
Barbara Caporin
Gianna Neroni
Alessandro Piantoni
Daniela Trombadori


Sistema Informativo e Cartografia
Lup Progetti GIS S.r.l.

Aspetti Geologici ed Idraulici
Geo Eco Progetti
West Systems S.r.l.

Aspetti Agronomici e Forestali
Patrizia Pajani
Andrea Traffante

Aspetti della Valutazione Ambientale Strategica
Fabrizio D'Aprile
Stefano Sani

Tavola Sud
Scala 1:10.000
Ottobre 2016

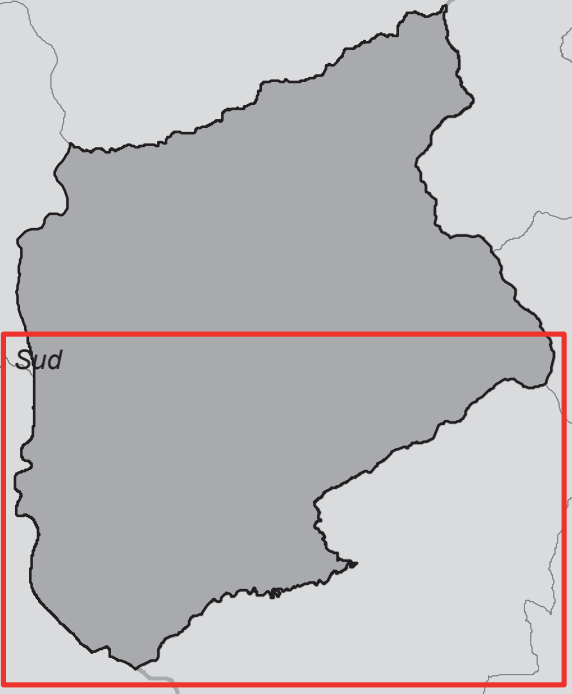

TAV 4 Quadro Conoscitivo
Are e a standard
D.M. 2 Aprile 1988, n. 1444

Adozione

Approvazione

Are e per l'istruzione

- I Asili nido, scuole materne, scuole obbligo

Are e per attrezzature di interesse comune

- AID Religiose
- AIC Culturali
- AICa Amministrative
- AICas Assistentziali
- AICs Sociali
- AICps Pubblici Servizi
- AICc Cimiteri

Are e per spazi pubblici attrezzati

- V Verde pubblico a parco
- Vs Verde pubblico per il gioco e per lo sport

Are e per parcheggi

- P Parcheggi

