



# COMUNE DI REGGELLO

## PIANO ATTUATIVO *Comparto P.R.I.11*

TAVOLA:

**GEN-002**

**COROGRAFIA,  
DOC. FOTOGRAFICA E**

DATA:

**Gennaio 2014**

SCALA:

*varie*

**INSERIMENTO URBANISTICO**

REVISIONE:

-

IL TECNICO

***DOTT. ING. RENZI LORENZO***

Località Poderino 107 - 50066 Reggello (FI)

LA PROPRIETÀ

***GONNELLI 1585 S.R.L.***

via E. De Nicola 41 - 50066 Reggello (FI)




# COROGRAFIA



Scala 1:5000

# PUNTI DI PRESA

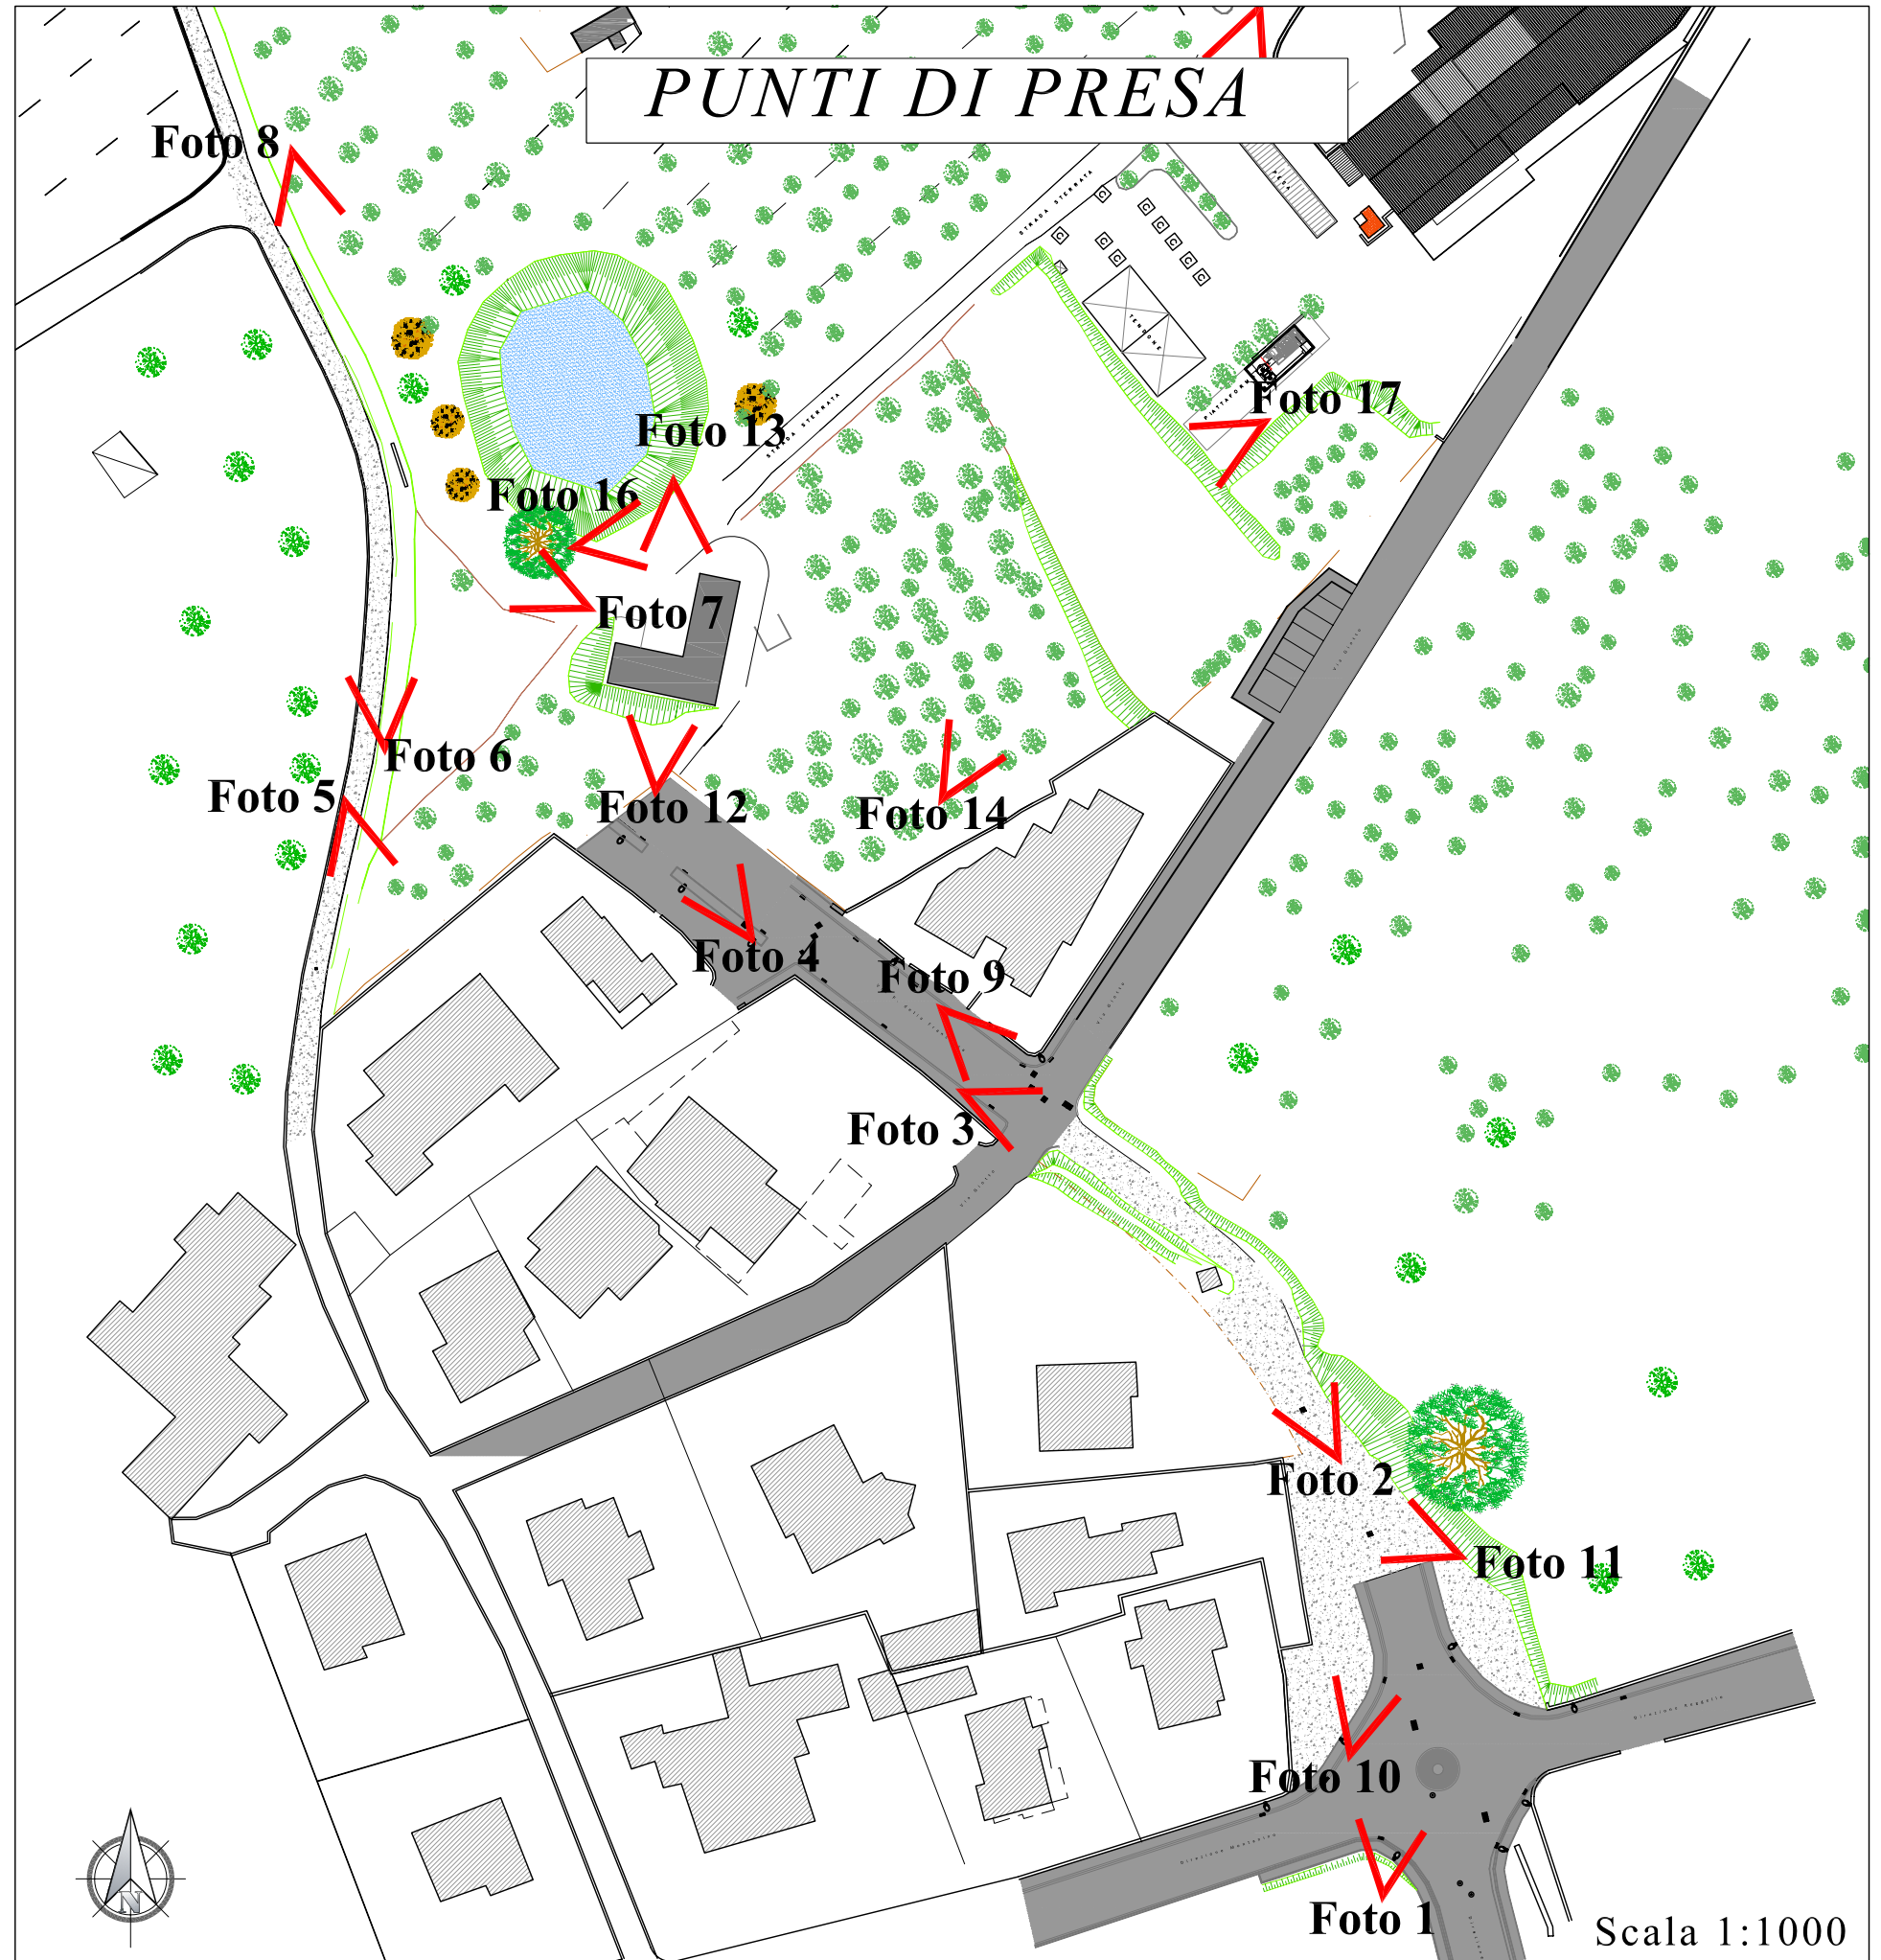

Scala 1:1000



Foto 1



Foto 2



Foto 5



Foto 6



Foto 9



Foto 10



Foto 3



Foto 4



Foto 7



Foto 8



Foto 11



Foto 12



Foto 13



Foto 15



Foto 14



Foto 16



Foto 15



Foto 17

*STATO ATTUALE*



*STATO DI PROGETTO*



IMMAGINE INDICATIVA