
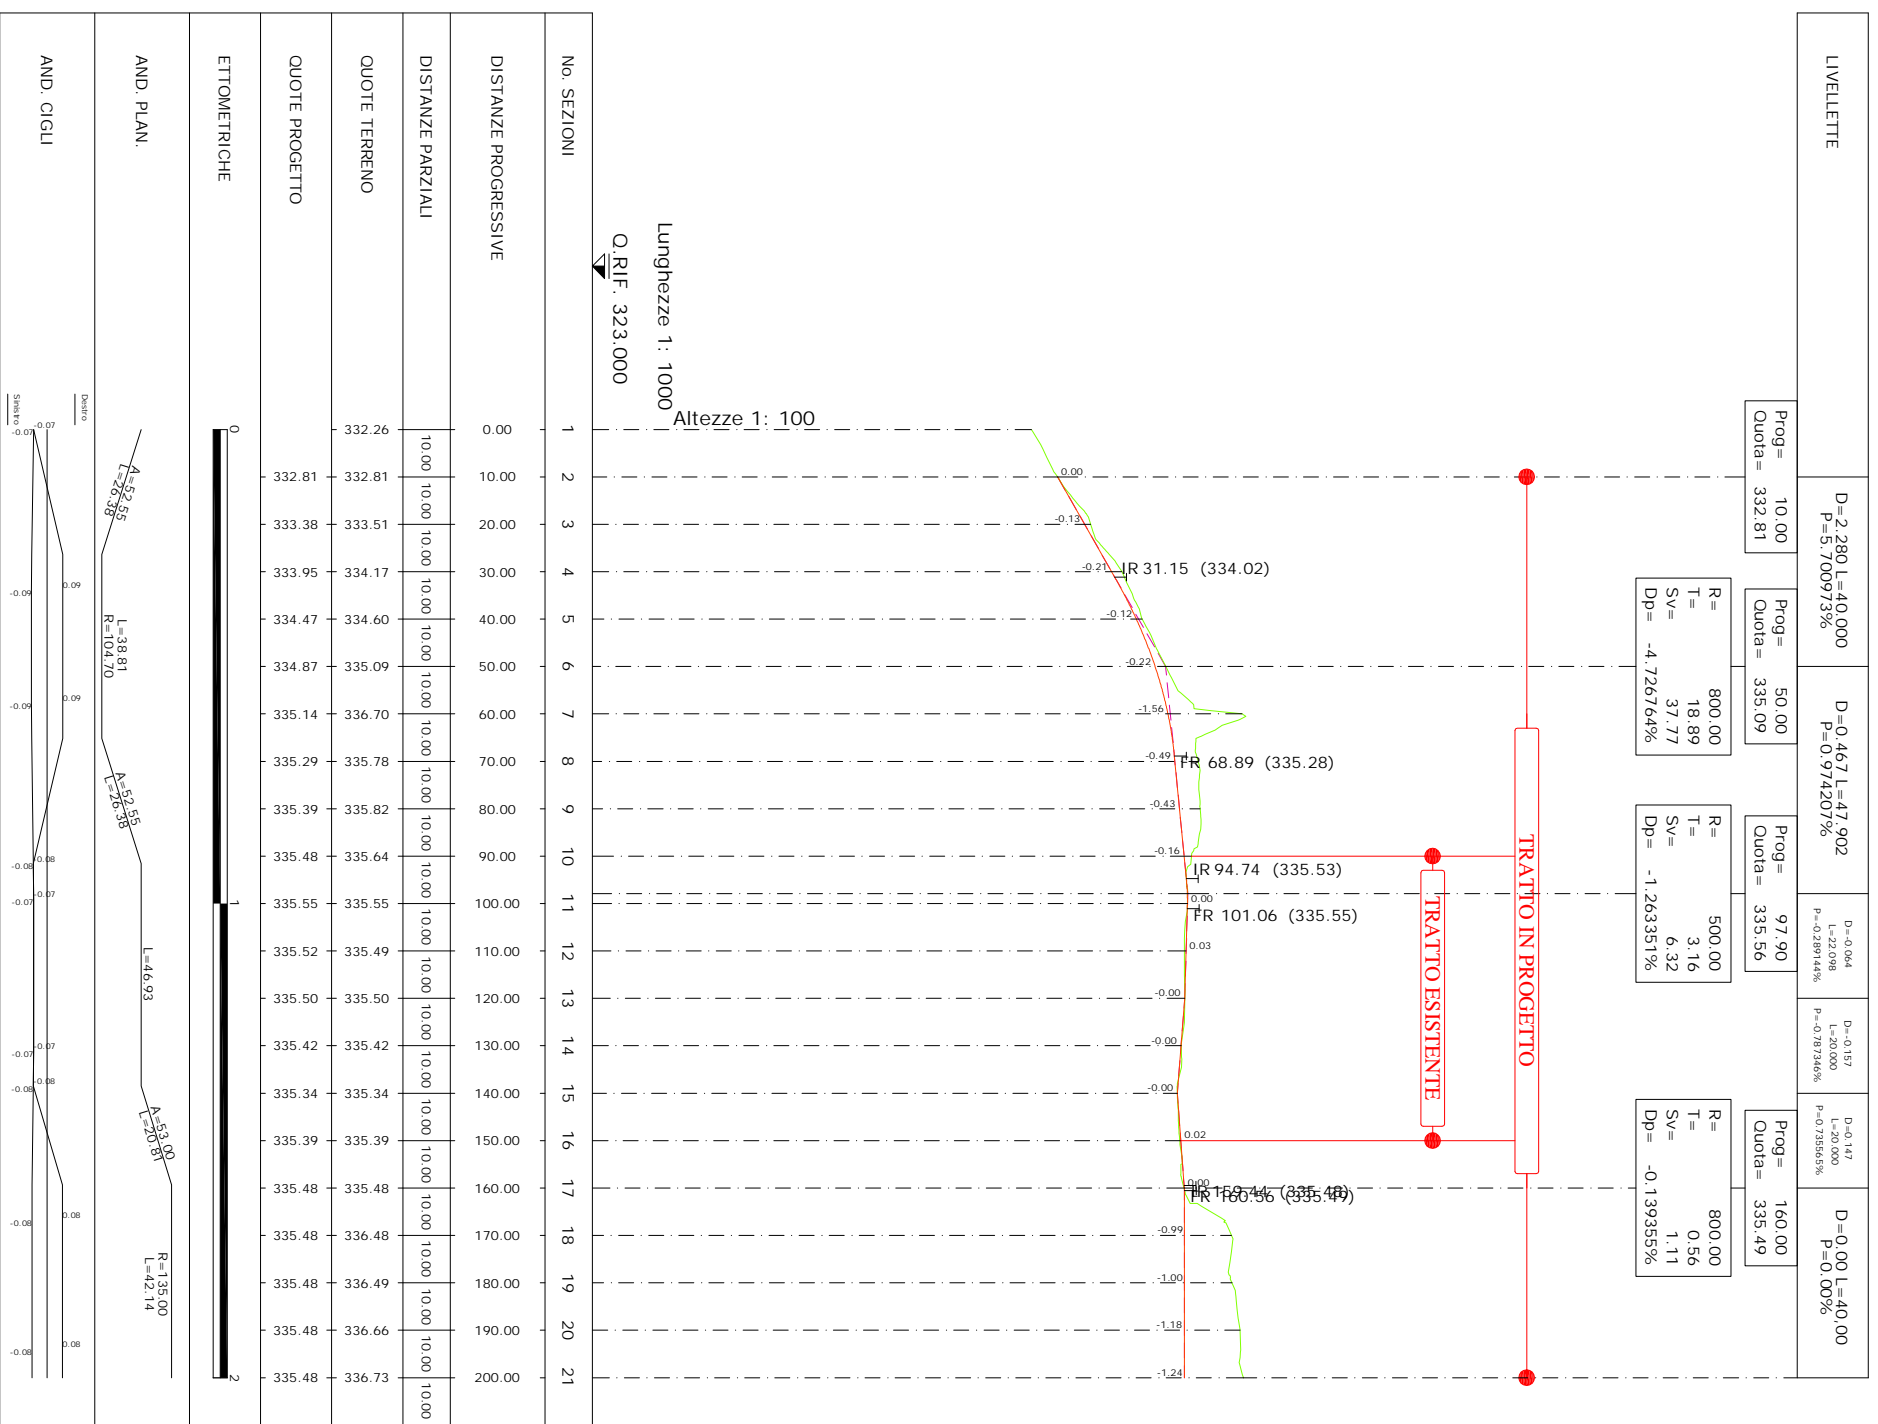


ADEGUAMENTO STRADA DI SANTA TEA

STRADA IN PROGETTO

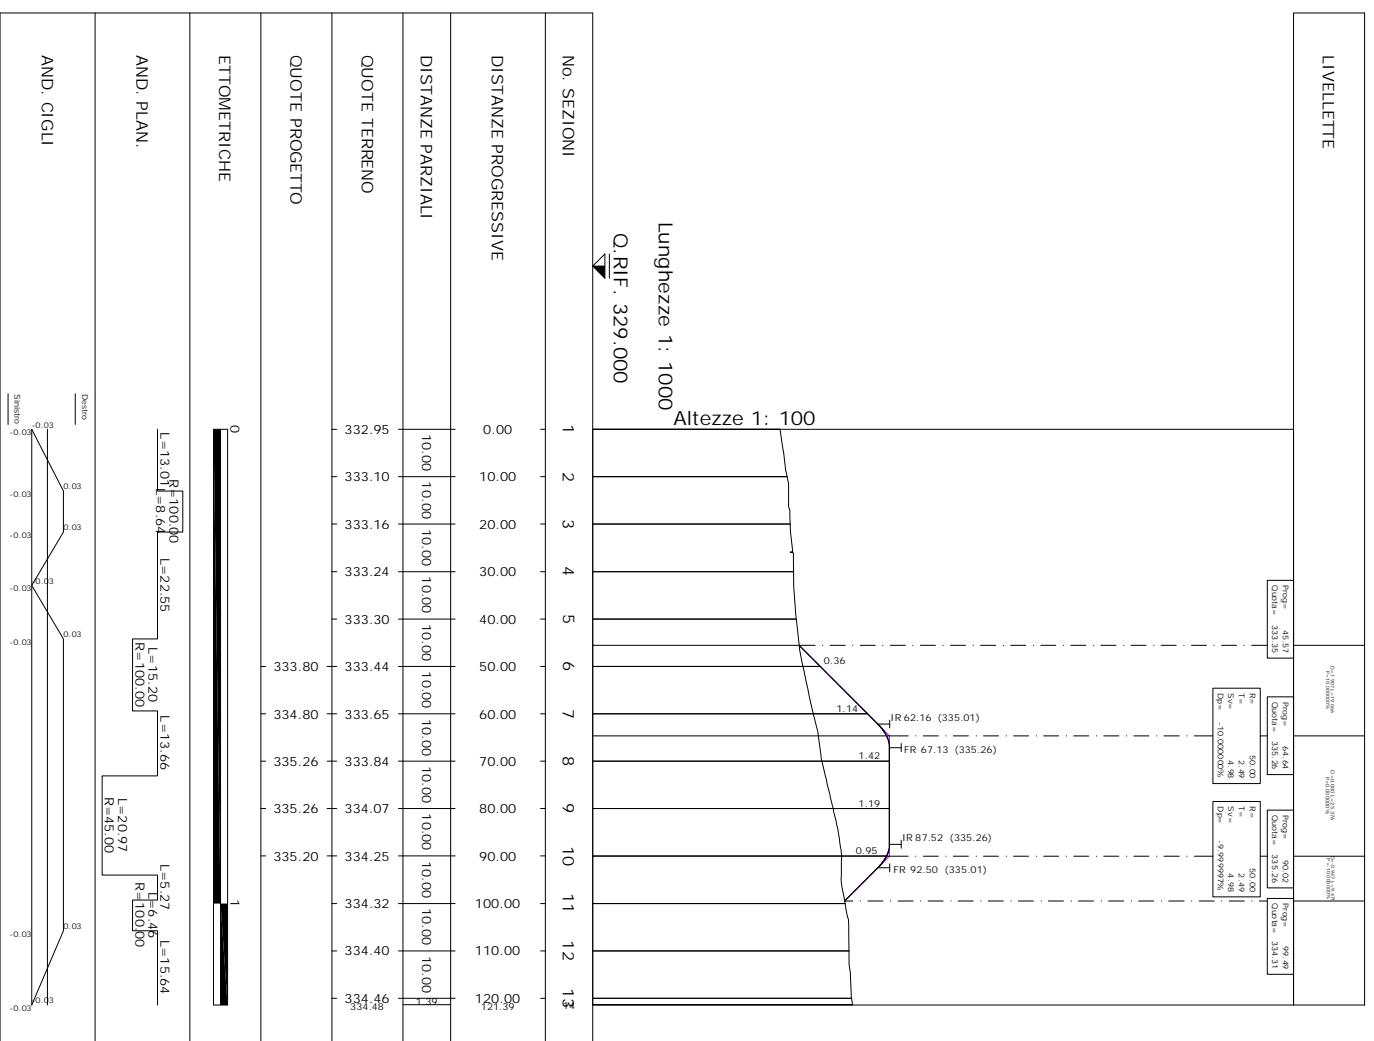

COMUNE DI REGGELLO
PIANO ATTUATIVO Comparto P.R.I.11

TAVOLA: **STD-003**
SCALA: **1:500**

PROFILI LONGITUDINALI:
strada in progetto
adeguamento strada di Santa Tea

DATA: **Gennaio 2014**
REVISIONE: -

IL TECNICO
DOTT. ING. RENZI LORENZO
Località Poderno 107 - 50066 Reggello (FI)

LA PROPRIETÀ
GONNELLI 1585 S.R.L.
Via E. De Nicola 41 - 50066 Reggello (FI)

LIVELLETTA	Prog.	Quota	R	T	SV	Dp
D-2 280 L=40,000 P=5,7009733%	10,00	332,81				
D-0 467 L=47,902 P=0,974207%	50,00	335,09	800,00	18,89	37,77	-4,7267649%
D--0 064 L=22,098 P=-0,289144%	97,90	335,56	500,00	3,16	6,32	-1,2633511%
D--0 157 L=20,000 P=-0,387346%						
D=0 147 L=20,000 P=0,735656%	160,00	335,49	800,00	0,56	1,11	-0,1393551%