



COMUNE DI REGGELLO

PIANO ATTUATIVO *Comparto P.R.I.11*

TAVOLA:

STD-005

SEZIONI TRASVERSALI:

strada in progetto

DATA:

Gennaio 2014

SCALA:

1:200

adeguamento strada di Santa Tea

REVISIONE:

-

IL TECNICO

DOTT. ING. RENZI LORENZO

Località Poderino 107 - 50066 Reggello (FI)

LA PROPRIETÀ

GONNELLI 1585 S.R.L.

via E. De Nicola 41 - 50066 Reggello (FI)

SEZIONI TRASVERSALI
STRADA IN PROGETTO


Tratta A
Via P. della Francesca
Tratta B

PROFILO asseg

SEZIONE 2

PROGRESSIVA 10.00

320.93
200
200

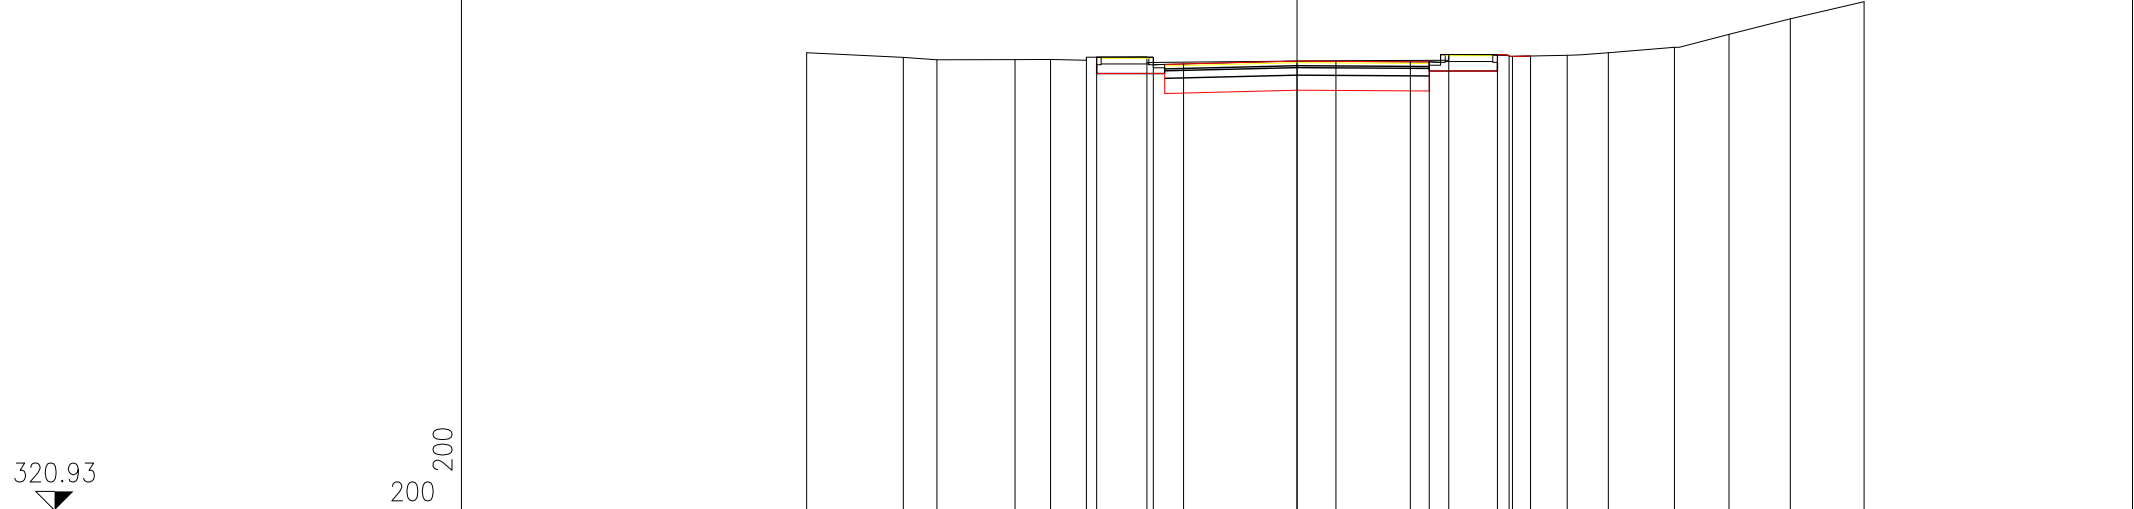

PROGRESSIVE TERRENO	-12.97	-10.41	-9.53	-7.46	-6.52	-5.57	-3.97		1.03	4.01	5.61	7.15	8.23	9.98	11.43	13.05	15.00
PARZIALI TERRENO	2.56	0.88	2.07	0.94	0.95	1.60	5.00		2.98	1.60	1.54	1.08	1.75	1.45	1.62	1.95	
QUOTE TERRENO	333.03	332.91	332.85	332.85	332.86	332.91	332.77		332.82	332.99	332.93	332.97	333.03	333.18	333.52	333.93	334.38
PROGRESSIVE PROGETTO						-5.30	-3.80	-3.00	0.00	3.00	3.50	5.30	5.70	6.18			
PARZIALI PROGETTO						1.50	0.80	3.00	3.00	0.50	1.80	0.40	0.48				
QUOTE PROGETTO						332.92	332.72	332.74	332.81	332.79	332.79	332.98	332.68	332.95			

PROFILO asseg

SEZIONE 3

PROGRESSIVA 20.00

321.43

200
200

PROGRESSIVE
TERRENO


PARZIALI
TERRENO

QUOTE
TERRENO

PROGRESSIVE
PROGETTO

PARZIALI
PROGETTO

QUOTE
PROGETTO

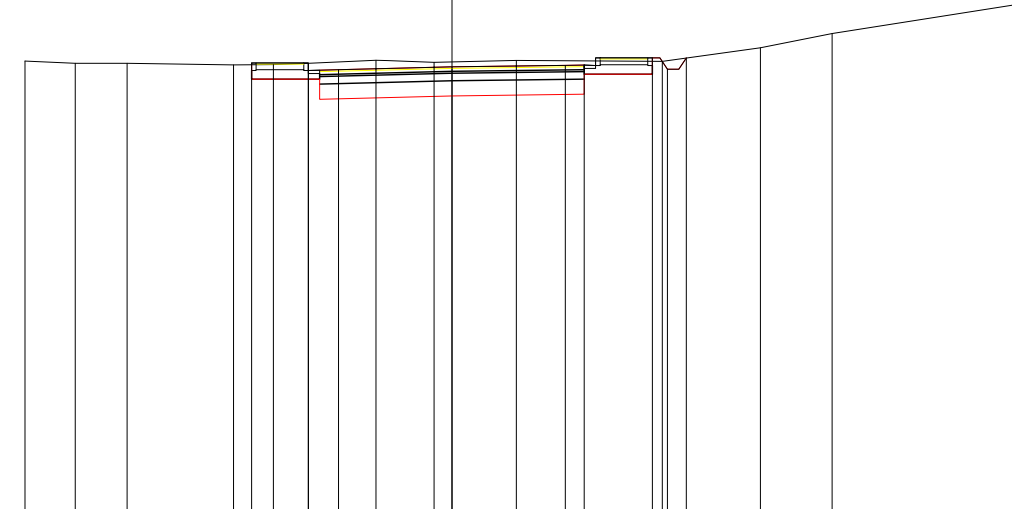

333.53	-11.29	1.33	333.43	-5.30	333.42	3.00
333.48	-9.96	1.37	333.44	-4.72	333.43	3.50
333.48	-8.59	2.81	333.48	-3.80	333.62	5.30
333.43	-5.78	1.06	333.49	-3.00	333.32	0.40
333.44	-4.72	0.92	333.29	0.80	333.62	0.50
333.48	-3.80	1.79	333.31	-3.00		
333.56	-2.01	1.54		3.00		
333.50	-0.47	2.17		3.00		
333.55	1.70	3.87				
333.53	5.57	2.59				
333.89	8.16	1.89				
334.26	10.05	4.82				
335.02	14.87	0.13				
335.04	15.00					


PROFILO asseg

SEZIONE 4

PROGRESSIVA 30.00

321.96
▼

200
200

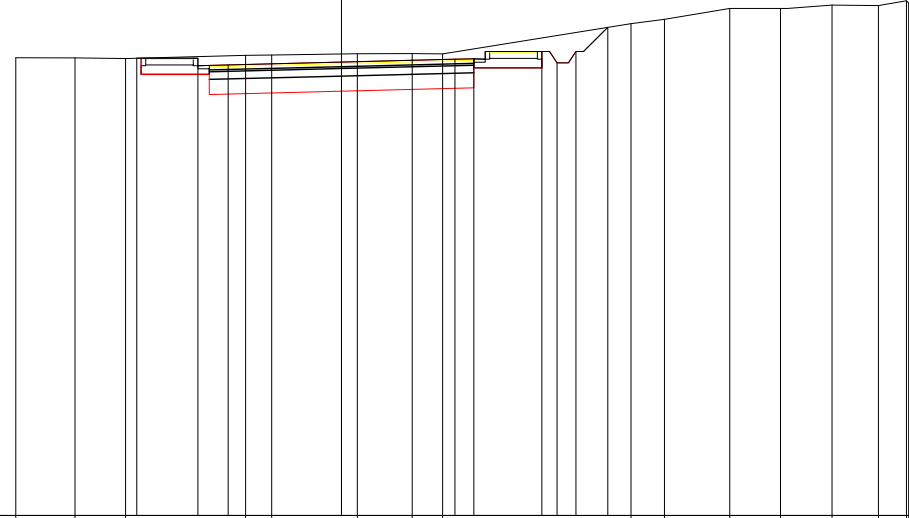

PROGRESSIVE TERRENO	-8.62	-7.05	-5.71		-2.54	-1.85	0.42	1.87	2.67			7.66	8.54	10.27	11.61	12.97	14.20	14.94	15.00
PARZIALI TERRENO		1.57	1.34	3.17	0.69	2.27	1.45	0.80		4.99		0.88	1.73	1.34	1.36	1.23	0.74	0.06	
QUOTE TERRENO	334.07	334.06	334.05		334.13	334.14	334.17	334.18	334.17			334.97	335.09	335.37	335.37	335.46	335.45	335.57	335.52
PROGRESSIVE PROGETTO			-5.42		-3.80	-3.00	0.00		3.00	3.50		5.30	5.70	6.20	7.04				
PARZIALI PROGETTO			1.62	0.80	3.00		3.00	0.50	1.80	0.40	0.50	0.84							
QUOTE PROGETTO			334.06	333.86	333.88		333.95	334.03	334.04	334.23	333.93	334.23	334.87						

PROFILO asseg

SEZIONE 5

PROGRESSIVA 40.00

322.25

200
200

PROGRESSIVE
TERRENO


PARZIALI
TERRENO

QUOTE
TERRENO

PROGRESSIVE
PROGETTO

PARZIALI
PROGETTO

QUOTE
PROGETTO

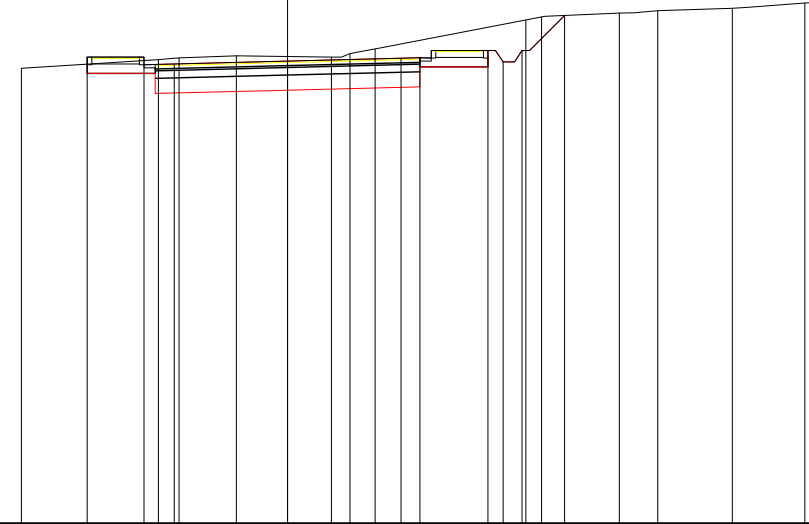

-7.04
-3.42
-2.87
-1.36
1.16
1.65
2.32
6.30
6.72
8.78
9.79
11.76
13.68
13.88

3.62
0.55
1.51
2.52
0.49
0.67
3.98
0.42
2.06
1.01
1.97
1.92
0.20

334.28
334.51
334.56
334.61
334.58
334.67
334.79
335.56
335.64
335.74
335.81
335.87
336.01
336.02

-5.30
-3.80
-3.00
0.00
3.00
3.50
5.30
5.70
6.20
7.33

1.50
0.80
3.00
3.00
0.50
1.80
0.40
0.50
1.13


334.58
334.38
334.40
334.47
334.55
334.56
334.75
334.45
334.75
335.68

PROFILO asseg

SEZIONE 6

PROGRESSIVA 50.00

322.73
200
200

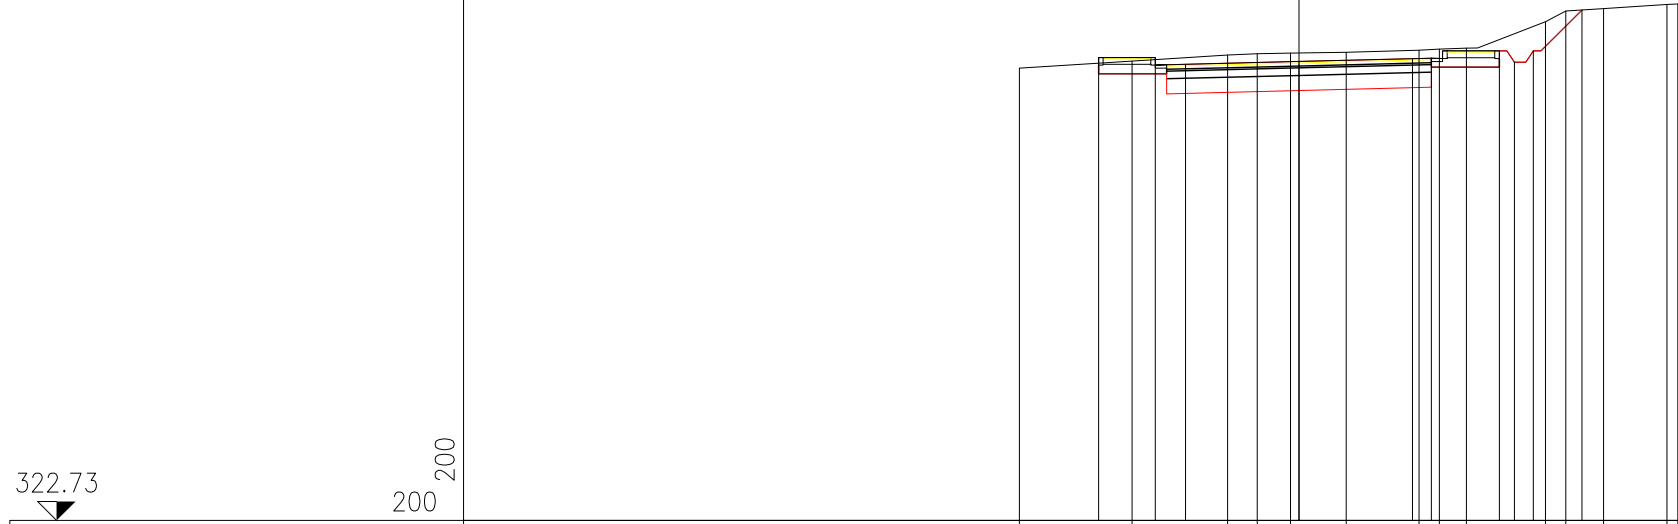

	PROGRESSIVE TERRENO	PARZIALI TERRENO	QUOTE TERRENO	PROGRESSIVE PROGETTO	PARZIALI PROGETTO	QUOTE PROGETTO
	334.69					
		2.99		-5.30	1.50	334.97
	-4.41		334.88	-3.80	0.80	334.77
		2.52		-3.00		334.79
	-1.89		335.04		3.00	
	-1.10		335.08			
	-0.22		335.09	0.00		334.87
		1.47			3.00	
	1.25		335.11			
		1.93				
	3.18		335.17	3.00	0.50	334.94
	3.71		335.20	3.50		334.96
	4.43		335.22		1.80	
		2.09		5.30		335.15
	6.52		335.92	5.70	0.40	334.85
	7.06		336.20	6.20	0.50	335.15
	8.06		336.27	7.48	1.28	336.23
	9.73		336.38			
	10.02		336.39			


PROFILO asseg

SEZIONE 7

PROGRESSIVA 60.00

323.80

200
200

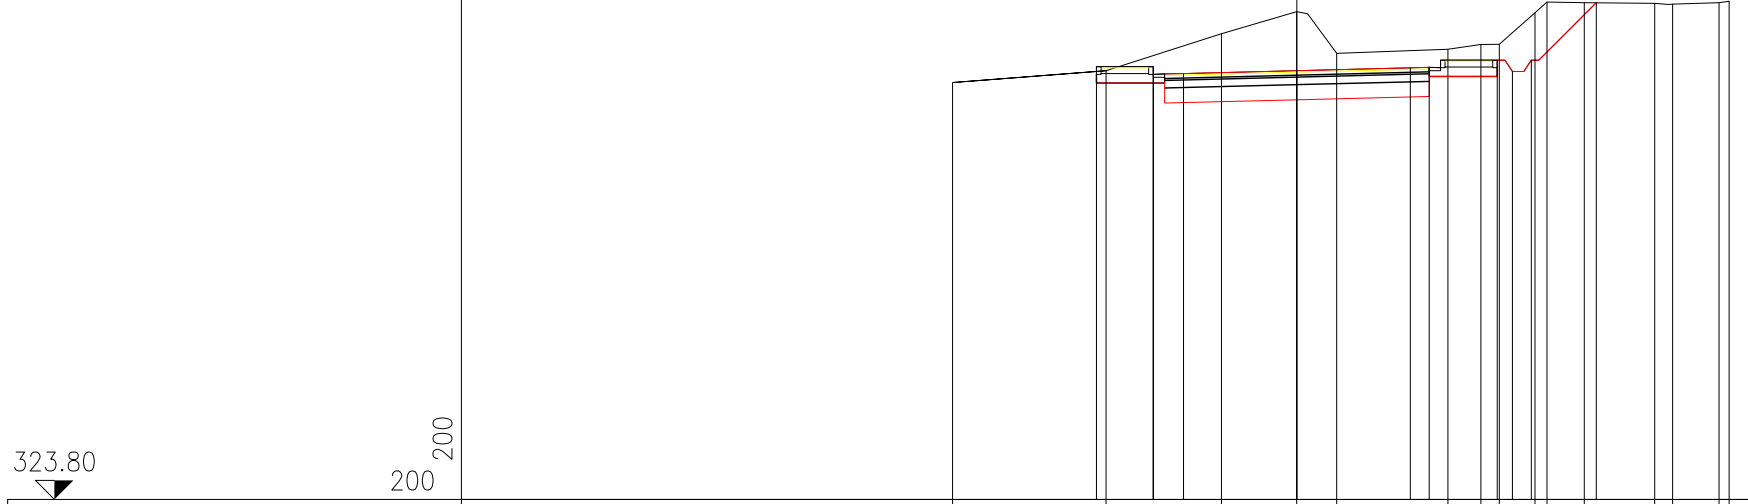

PROGRESSIVE TERRENO	-9.11	-5.05	-2.00	0.00	1.05	2.95	4.00	4.87	5.35	6.30	6.61	7.60	9.47	9.94	11.17	11.43
PARZIALI TERRENO		3.05	2.00	1.05			0.87	0.48	0.95	0.31	0.99	1.87	0.47		1.23	0.26
QUOTE TERRENO	334.83	335.14	336.12	336.70	335.60		335.71	335.83	335.84	336.67	336.96	336.94	336.92	336.90	336.94	336.98
PROGRESSIVE PROGETTO		-5.30	-3.80	-3.80	-3.00	0.00	3.00	3.50	5.30	5.70	6.20	7.92				
PARZIALI PROGETTO		1.50	0.80	3.00	3.00		0.50	1.80	0.40	0.50	1.72					
QUOTE PROGETTO		335.24	335.04	335.24	335.07	335.14	335.22	335.23	335.42	335.12	335.42	336.94				

PROFILO asseg

SEZIONE 8

PROGRESSIVA 70.00

323.33

200
200

PROGRESSIVE
TERRENO

-6.52 -5.01 -2.61 -1.81 -1.23 -0.74 1.51 3.10 4.38 5.27 7.80 9.73 10.67

PARZIALI
TERRENO

1.51 2.40 0.80 0.58 0.49 2.25 1.59 1.28 0.89 2.53 1.93 0.94

QUOTE
TERRENO

335.44 335.36 336.82 336.10 335.75 335.76 335.83 335.86 336.74 337.08 337.09 337.08 337.16

PROGRESSIVE
PROGETTO


-5.30 -3.80 -3.00 0.00 3.00 3.50 5.30 5.70 6.20 7.95

PARZIALI
PROGETTO

1.50 0.80 3.00 3.00 0.50 1.80 0.40 0.50 1.75

QUOTE
PROGETTO

335.39 335.19 335.21 335.29 335.34 335.34 335.53 335.23 335.53 337.09

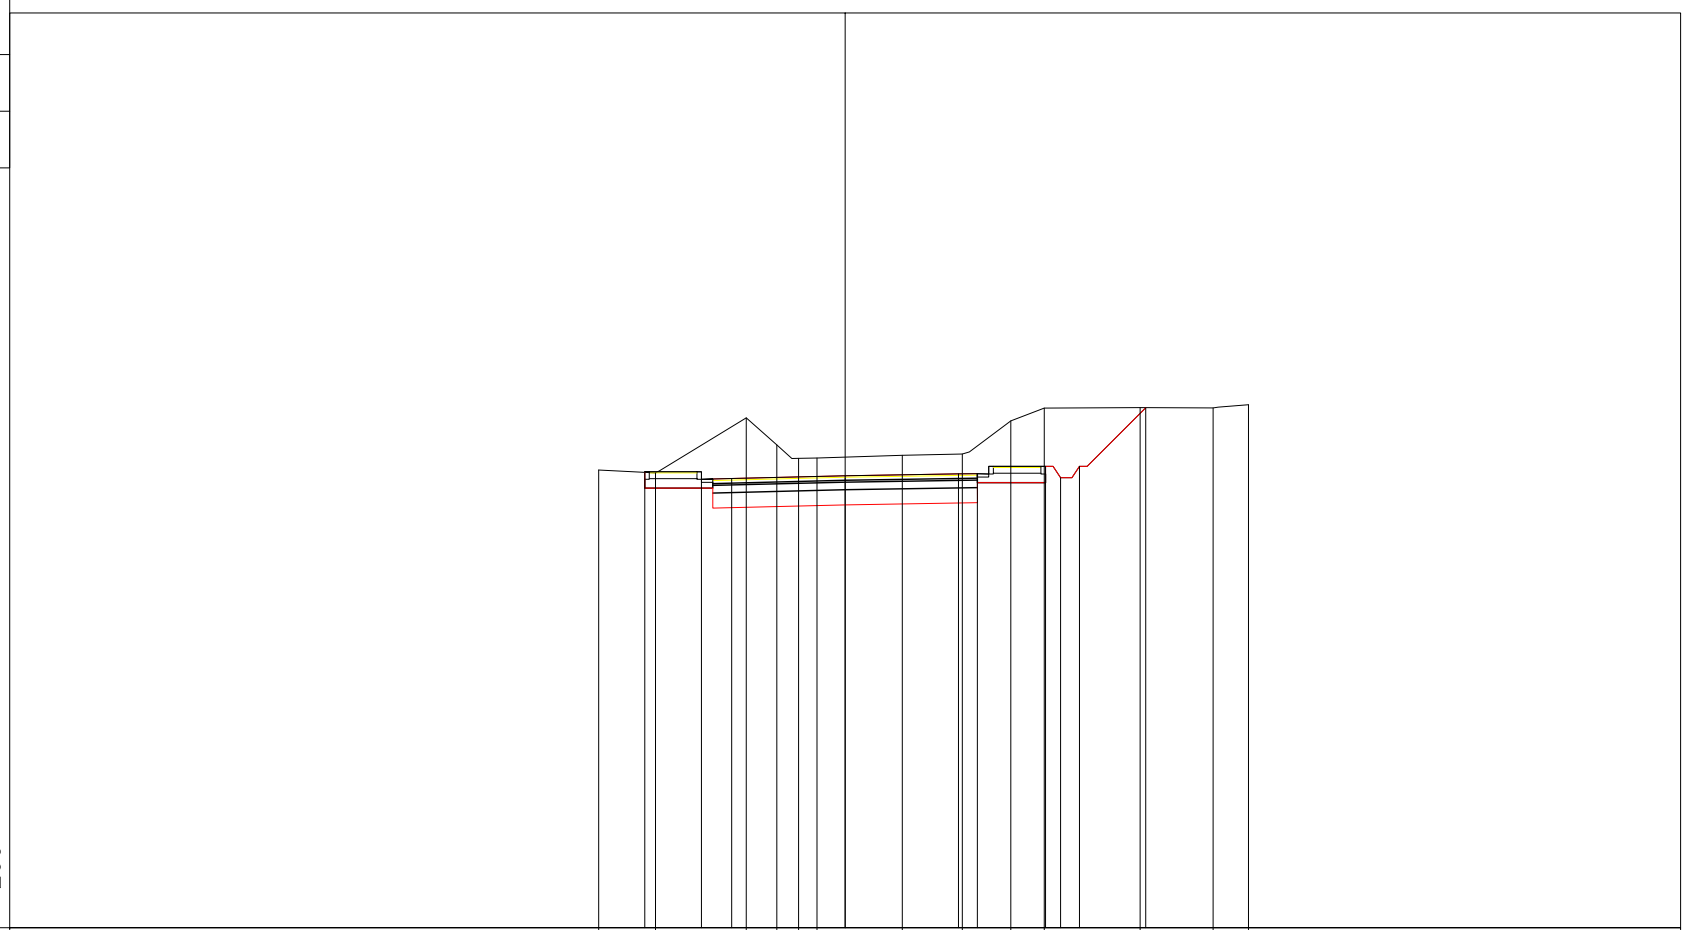

PROFILO asseg

SEZIONE 9

PROGRESSIVA 80.00

323.20
200
200

PROGRESSIVE
TERRENO


PARZIALI
TERRENO

QUOTE
TERRENO

PROGRESSIVE
PROGETTO

PARZIALI
PROGETTO

QUOTE
PROGETTO

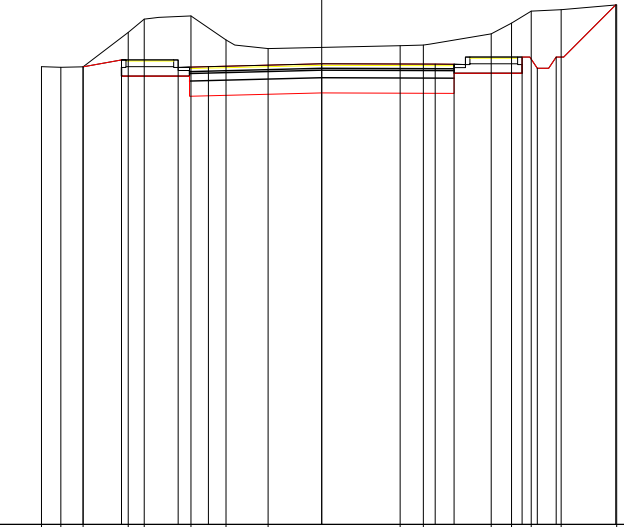

0.52	-7.42	335.31	
0.59	-6.90	335.29	
1.19	-6.31	335.30	
0.42	-5.12	336.21	
1.24	-4.70	336.57	
0.93	-3.46	336.65	
1.11	-2.53	336.02	
3.49	-1.42	335.79	
		335.39	
0.61	2.07	335.87	
1.80	2.68	335.88	
0.54	4.48	336.18	
0.52	5.02	336.46	
0.79	5.54	336.78	
1.47	6.33	336.82	
	7.80	336.94	

PROFILO asseg

SEZIONE 10

PROGRESSIVA 90.00

322.68

200
200

PROGRESSIVE
TERRENO


PARZIALI
TERRENO

QUOTE
TERRENO

PROGRESSIVE
PROGETTO

PARZIALI
PROGETTO

QUOTE
PROGETTO

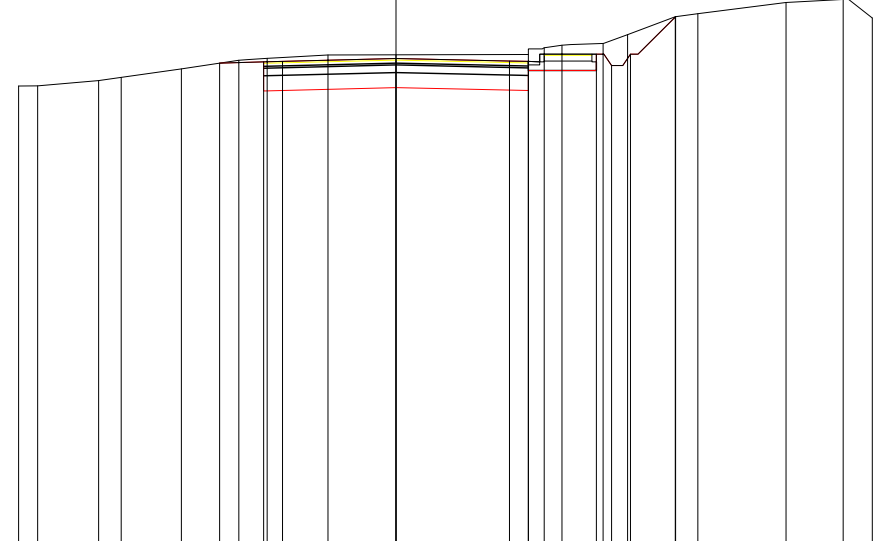

334.76	334.76	334.90	334.99	335.21	335.44	335.49	335.58	335.58	335.58	335.59	335.77	335.84	335.88	336.11	336.59	336.67	336.96	337.04	336.56
-9.98	-9.48	-7.86	-7.27	-5.68	-4.16	-3.41	-1.80	0.00	3.50	3.50	3.92	4.39	5.48	6.12	7.39	7.98	10.32	11.83	12.60
0.50	1.62	0.59	1.59	1.52	0.75	1.61	1.80	3.50	0.42	0.47	1.09	0.64	1.27	0.59	2.34	1.51	0.77		
					-4.67	-3.50	-3.00	0.00	3.00	3.50	1.80	5.30	5.70	6.20	7.39				
					1.17	0.50	3.00	3.00	0.50	1.80	0.40	0.50	1.19						
					335.36	335.39	335.41		335.42	335.41		335.60	335.30	335.60	336.59				

PROFILO asseg

SEZIONE 12

PROGRESSIVA 110.00

323.62

200
200

PROGRESSIVE
TERRENO

-7.28

-5.28

-3.78

3.31

5.19

5.49

PARZIALI
TERRENO

2.00

1.50

7.09

1.88

0.30

QUOTE
TERRENO

335.49

335.64

335.49

335.49

337.34

337.34

PROGRESSIVE
PROGETTO

PARZIALI
PROGETTO

QUOTE
PROGETTO

PROFILO asseg

SEZIONE 13

PROGRESSIVA 120.00

323.58

200
200

PROGRESSIVE
TERRENO

-7.44 -5.44 -3.94 -2.87 2.63 3.59 5.09 5.39

PARZIALI
TERRENO

2.00 1.50 1.07 5.50 0.96 1.50 0.30

QUOTE
TERRENO

335.50 335.65 335.50 335.51 335.48 335.62 337.32 337.32

PROGRESSIVE
PROGETTO

PARZIALI
PROGETTO

QUOTE
PROGETTO

PROFILO asseg

SEZIONE 14

PROGRESSIVA 130.00

323.73



200 200

PROGRESSIVE
TERRENO

PARZIALI
TERRENO

QUOTE
TERRENO

PROGRESSIVE
PROGETTO

PARZIALI
PROGETTO

QUOTE
PROGETTO

-7.53	-5.53	-4.03	-3.42	-2.97	-2.21	-0.62	2.42	3.03	3.57	5.07
2.00	1.50	0.61	0.45	0.76	1.59	3.04	0.61	0.54	1.50	
335.41	335.56	335.41	335.43	335.43	335.44	335.42	335.41	335.39	335.54	335.54

PROFILO asseg

SEZIONE 16

PROGRESSIVA 150.00

323.21

200
200

PROGRESSIVE
TERRENO

PARZIALI
TERRENO

QUOTE
TERRENO

PROGRESSIVE
PROGETTO

PARZIALI
PROGETTO

QUOTE
PROGETTO

-10.42

335.32

5.08

-5.34

335.55

-3.84

335.40

7.41

0.00

3.57

335.53

5.07

335.53

5.73

336.14

7.31

336.33

8.93

336.43

9.97


336.48

14.75

336.66

15.00

336.67

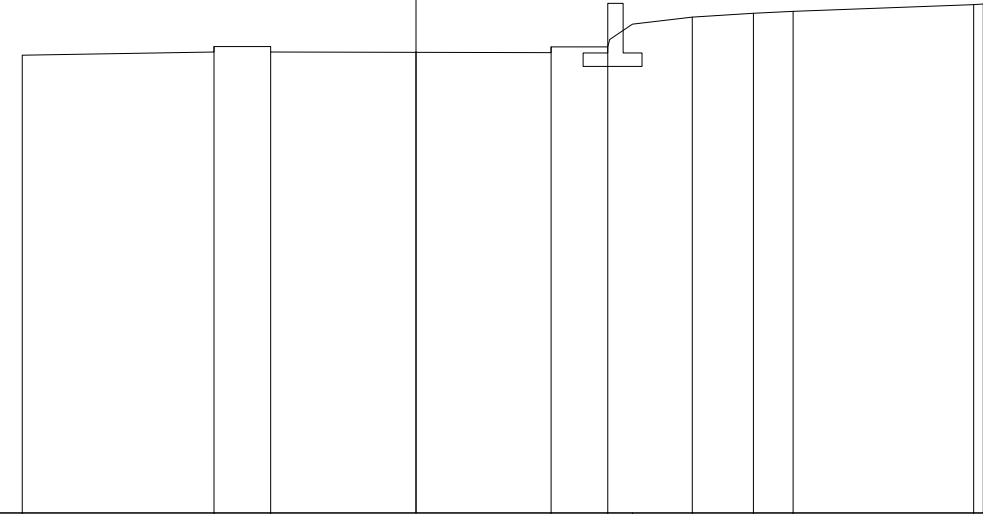

PROFILO asseg

SEZIONE 17

PROGRESSIVA 160.00

323.26

200
200

PROGRESSIVE
TERRENO

-10.94 -9.08 -5.80 -4.30 -2.13 0.59 1.06 2.28 2.80 3.88 4.63 4.90 6.20 7.38 12.26 13.46 15.00

PARZIALI
TERRENO

1.86 3.28 1.50 2.17 2.72 0.47 1.22 0.52 1.08 0.75 0.27 1.30 1.18 4.88 1.20 1.54

QUOTE
TERRENO

335.36 335.42 335.63 335.48 335.46 335.49 335.48 335.50 335.52 335.68 335.68 335.90 336.27 336.35 336.83 336.94 336.96

PROGRESSIVE
PROGETTO


-5.30 -3.80 -3.80 -3.00 0.00 0.00 3.00 3.50 5.30 5.60 6.01 6.51 6.51

PARZIALI
PROGETTO

1.50 0.80 3.00 3.00 0.50 1.80 0.30 0.41 0.50

QUOTE
PROGETTO

335.63 335.63 335.48 335.48 335.63 335.63 335.63 335.63

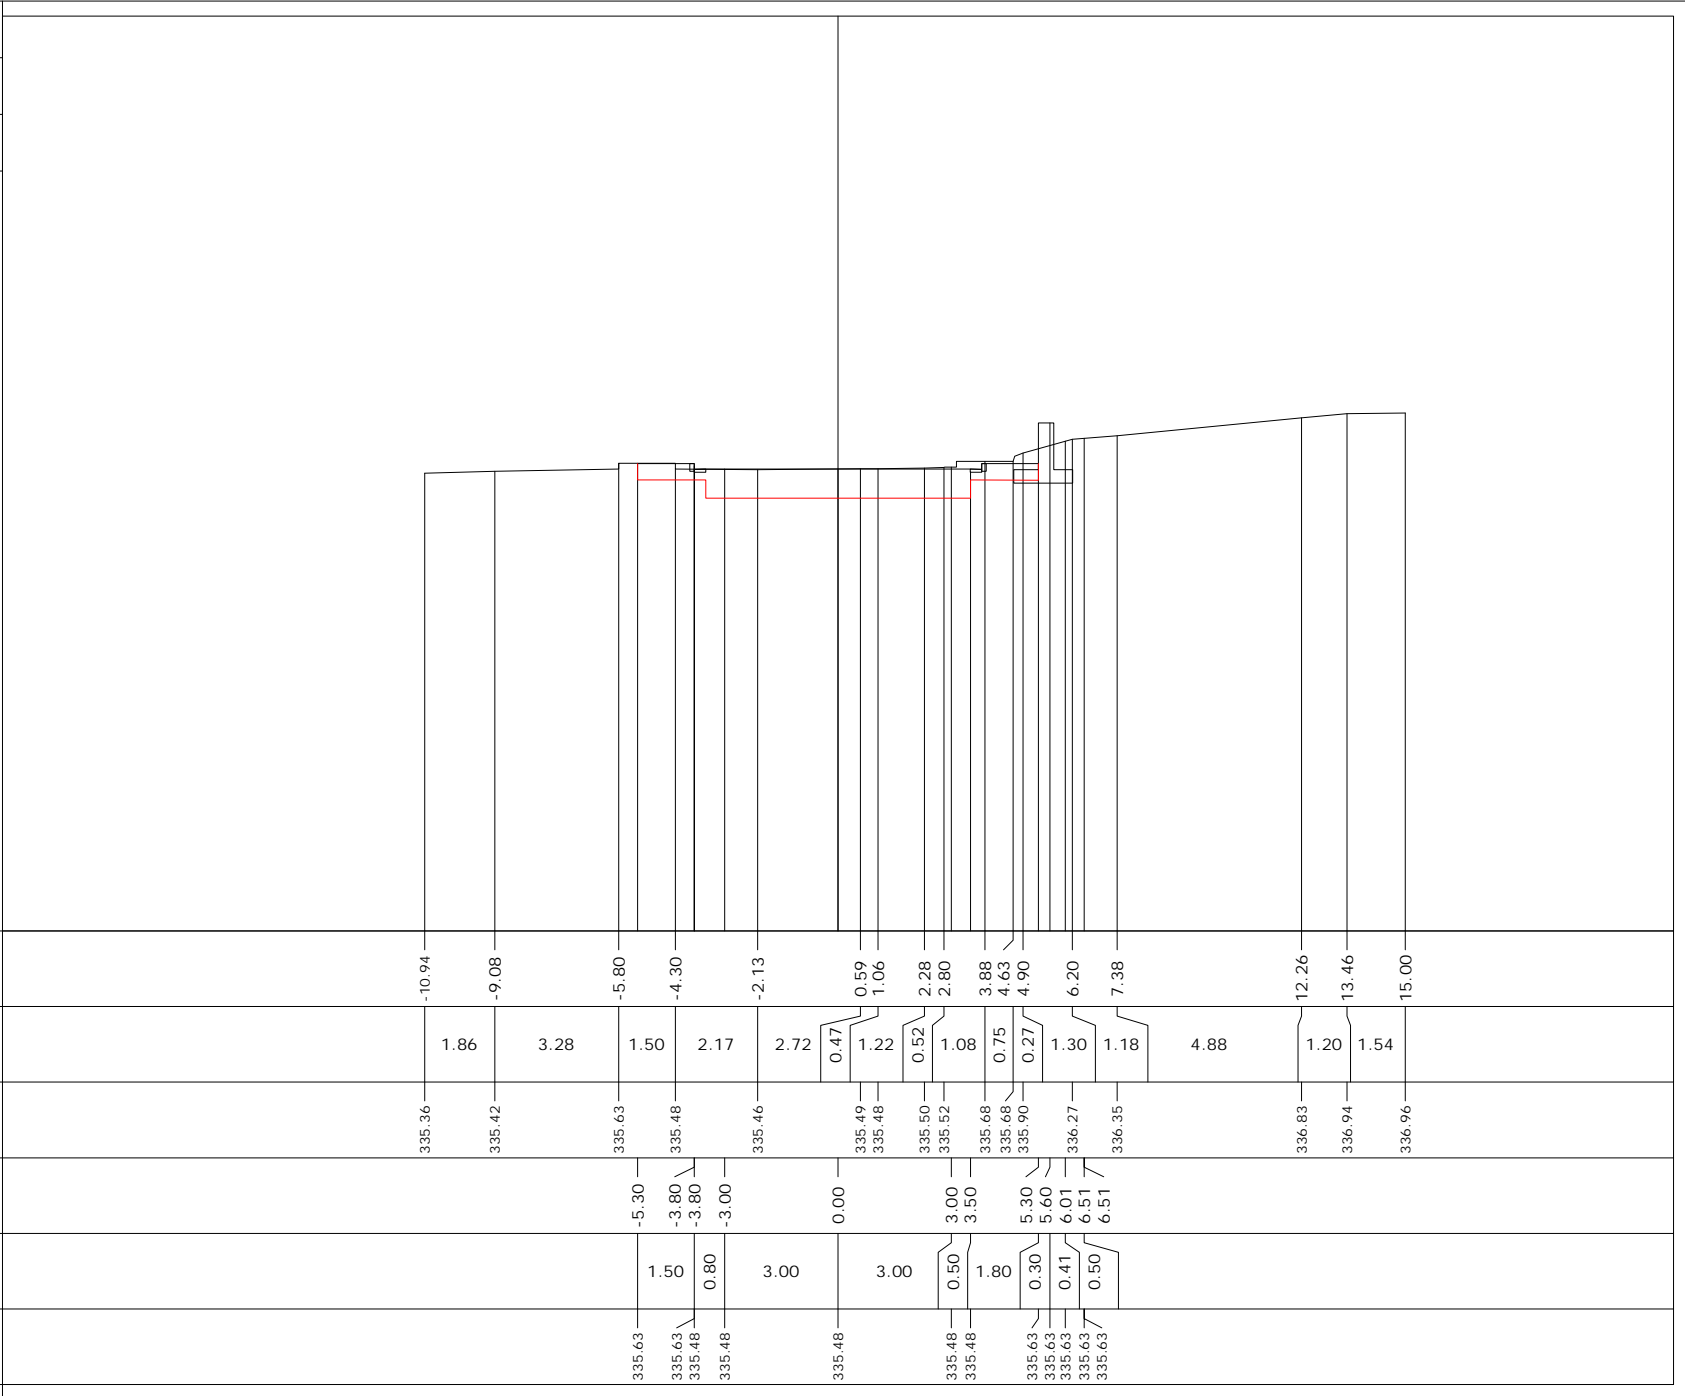

PROFILO asseg

SEZIONE 18

PROGRESSIVA 170.00

323.83

200
200

**PROGRESSIVE
TERRENO**

-15.00
-13.73
-12.84
-11.55
-10.70
-8.96
-3.47
2.00
5.62
6.58
7.86
10.03
11.67
12.81
15.00

**PARZIALI
TERRENO**

1.27
0.89
1.29
0.85
1.74
5.49
5.47
3.62
0.96
1.28
2.17
1.64
1.14
2.19

**QUOTE
TERRENO**

335.93
335.96
335.96
335.97
336.01
336.21
336.70
336.36
336.55
336.61
336.77
337.10
337.39
337.48
337.52

**PROGRESSIVE
PROGETTO**


-5.30
-5.30
-3.80
-3.00
0.00
3.00
3.50
5.30
5.60
6.01
6.51
6.51

**PARZIALI
PROGETTO**

1.50
0.80
3.00
3.00
0.80
1.50

**QUOTE
PROGETTO**

335.53
335.53
335.38
335.40
335.48
335.40
335.38
335.53
335.53

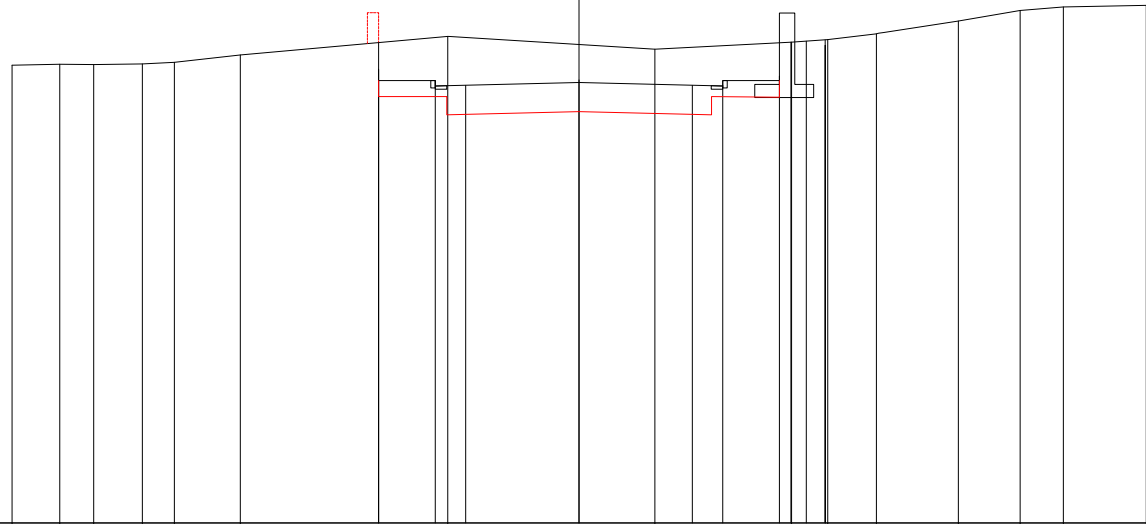

PROFILO asseg

SEZIONE 19

PROGRESSIVA 180.00

324.01

200
200

PROGRESSIVE
TERRENO

-15.00 -10.77 -10.28 -8.18 -3.25 -0.93 1.02 2.31 5.42 6.11 7.45 8.47 11.11 14.45 15.00

PARZIALI
TERRENO

4.23 0.49 2.10 4.93 2.32 1.95 1.29 3.11 0.69 1.34 1.02 2.64 3.34 0.55 15.00

QUOTE
TERRENO

336.11 336.29 336.29 336.21 336.37 336.46 336.53 336.64 337.25 337.38 337.46 337.34 337.43 337.51 337.52

PROGRESSIVE
PROGETTO


-5.30 -5.30 -3.80 -3.00 0.00 3.00 3.50 5.30 5.60 6.01 6.51 6.51

PARZIALI
PROGETTO

1.50 0.80 3.00 3.00 0.80 4.25

QUOTE
PROGETTO

335.53 335.53 335.38 335.40 335.48 335.40 335.38 335.53 335.49

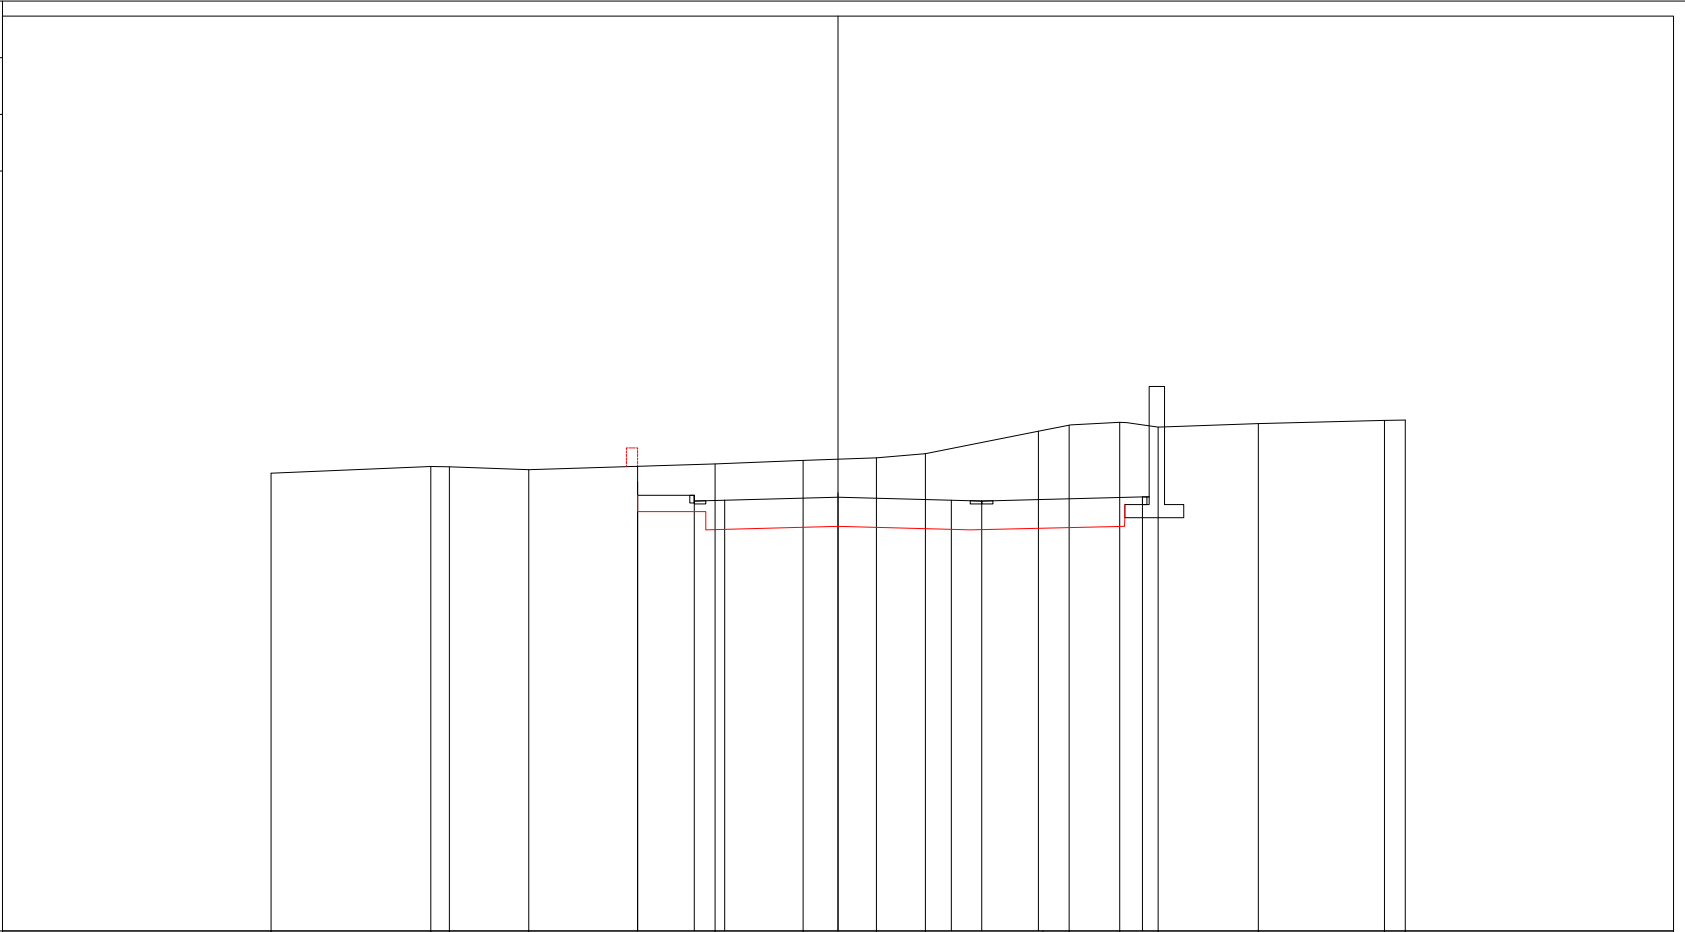

PROFILO asseg

SEZIONE 20

PROGRESSIVA 190.00

323.92

200
200

PROGRESSIVE
TERRENO

-15.00 -13.82 -10.28 -9.01 -3.54 -2.57 3.52 6.34 6.94 10.53 13.97 15.00

PARZIALI
TERRENO

1.18 3.54 1.27 5.47 0.97 6.09 2.82 0.60 3.59 3.44 1.03

QUOTE
TERRENO

336.03 336.10 336.25 336.31 336.57 336.59 336.75 336.88 336.90 337.07 337.31 337.34

PROGRESSIVE
PROGETTO


-5.30 -5.30 -3.80 -3.00 0.00 3.00 3.50 5.30 5.30

PARZIALI
PROGETTO

1.50 0.80 3.00 3.00 0.80

QUOTE
PROGETTO

335.53 335.53 335.38 335.40 335.48 335.40 335.38 335.53

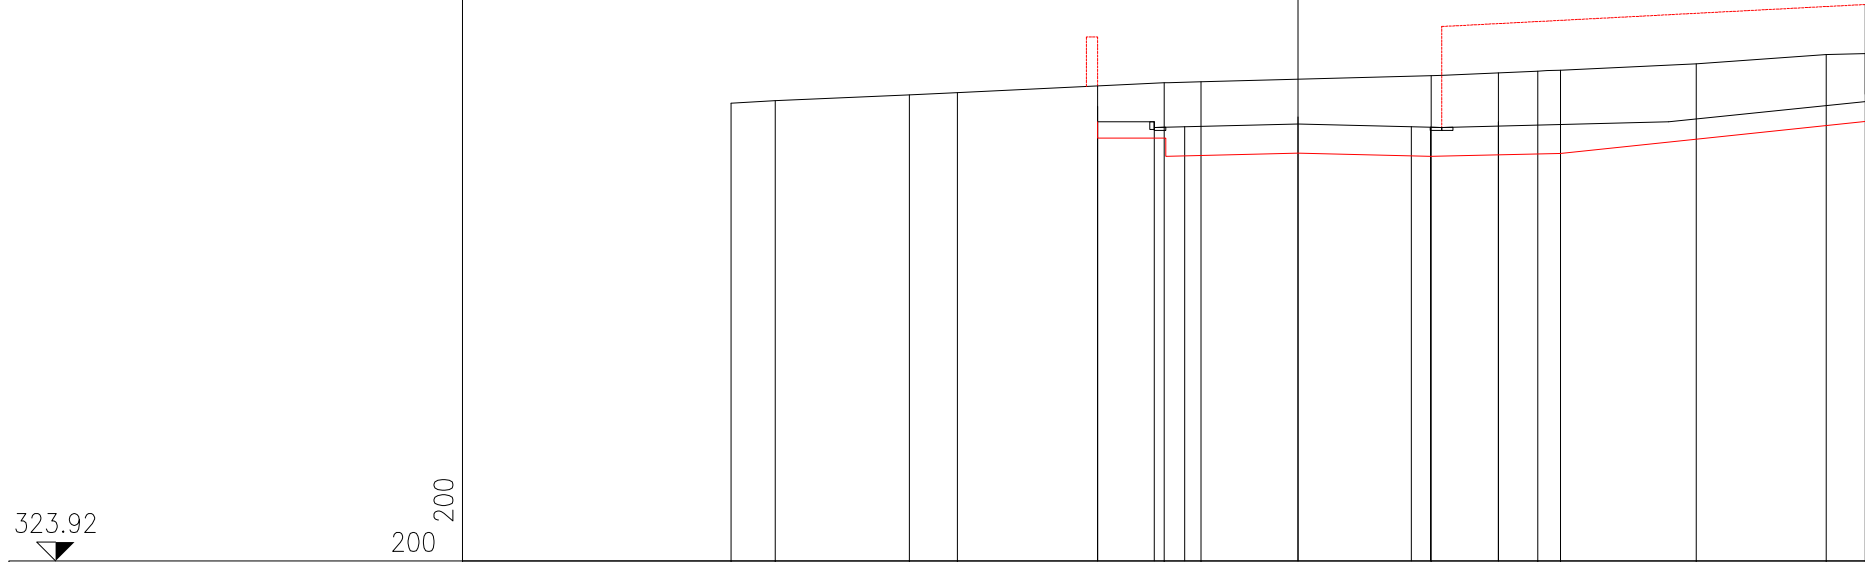

PROFILO asseg

SEZIONE 21

PROGRESSIVA 200.00

321.63

200
200

PROGRESSIVE TERRENO			14.59	12.76	10.33	5.60		1.08		2.73		6.20	7.62		11.31		15.00
PARZIALI TERRENO			1.83	2.42	4.73	4.52		3.81		3.46		1.42	3.69		3.68		
QUOTE TERRENO			333.69	334.45	336.08	336.41		336.65		336.89		337.10	337.20		337.35		337.50
PROGRESSIVE PROGETTO						-5.30	-5.30										
PARZIALI PROGETTO						1.50	0.80	3.00		3.00		0.80					
QUOTE PROGETTO						335.53	335.53	335.38	335.40	335.48		335.40	335.38	335.53			