



STATO ATTUALE PLANIMETRIA
ENEL - ILLUMINAZIONE PUBBLICA
SCALA 1/500

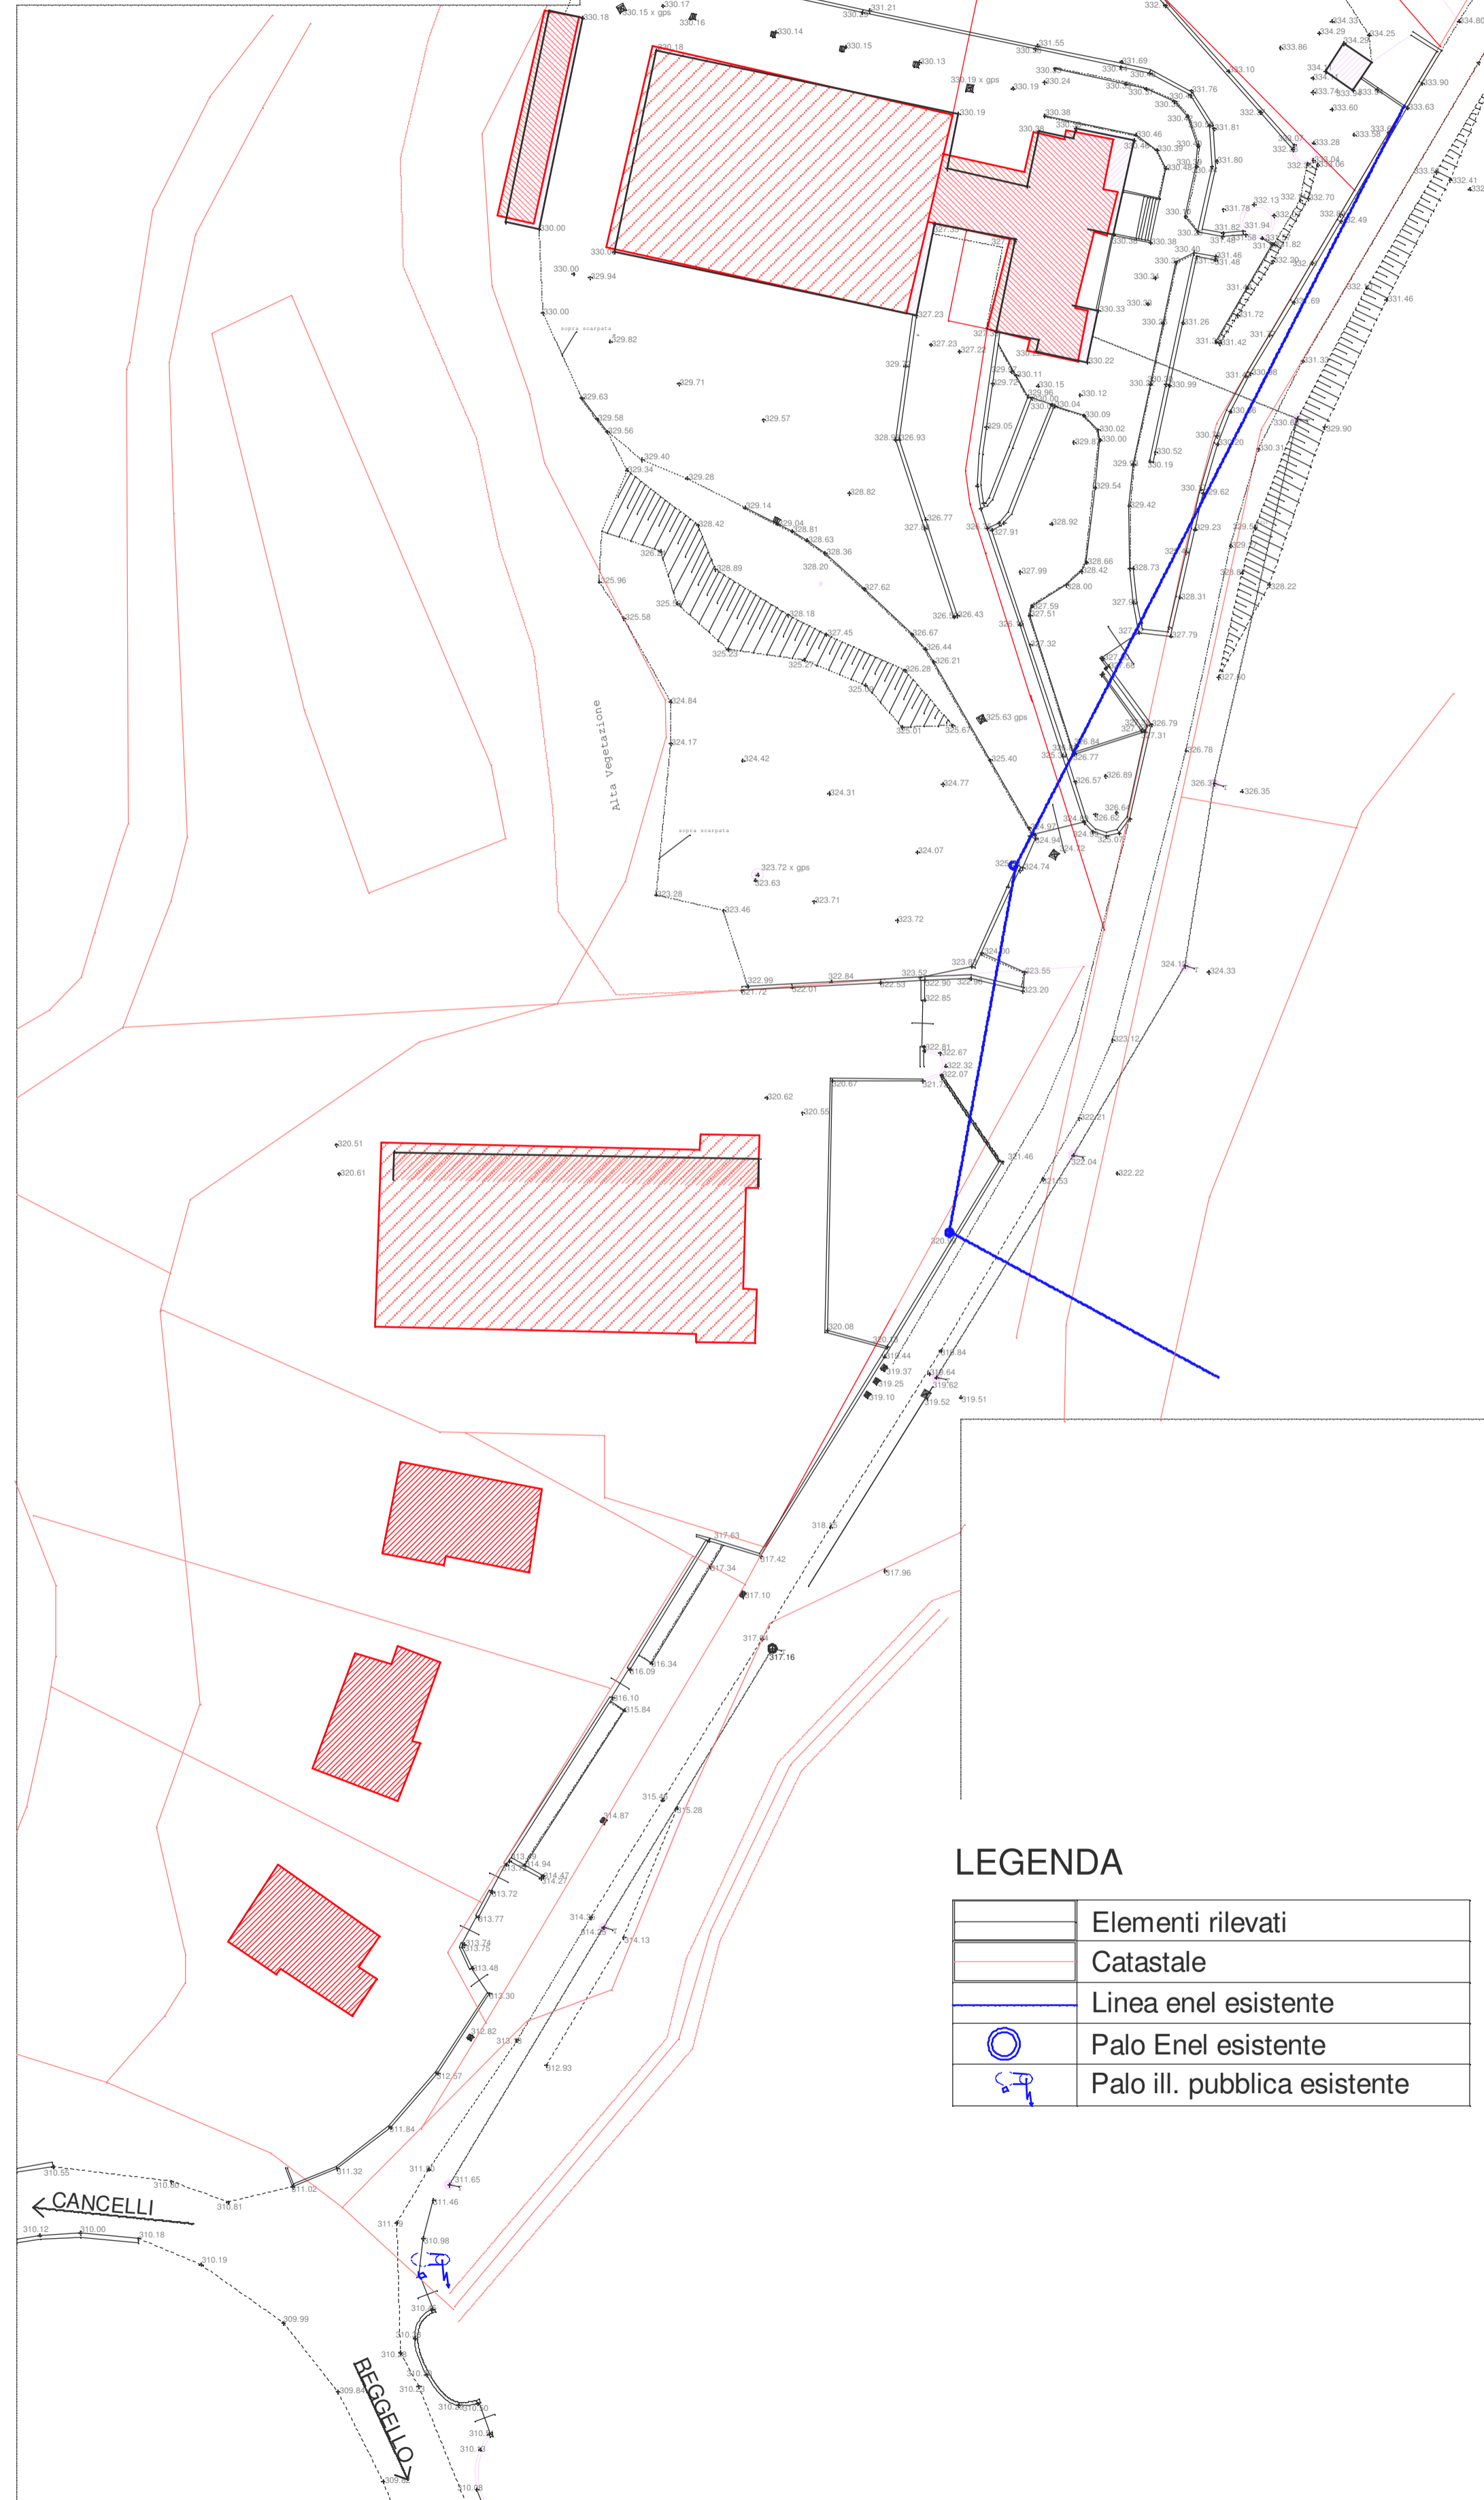

LEGENDA

	Elementi rilevati
	Catastale
	Linea enel esistente
	Palo Enel esistente
	Palo ill. pubblica esistente


PLANIMETRIA PROGETTO
ILLUMINAZIONE
SCALA 1/500

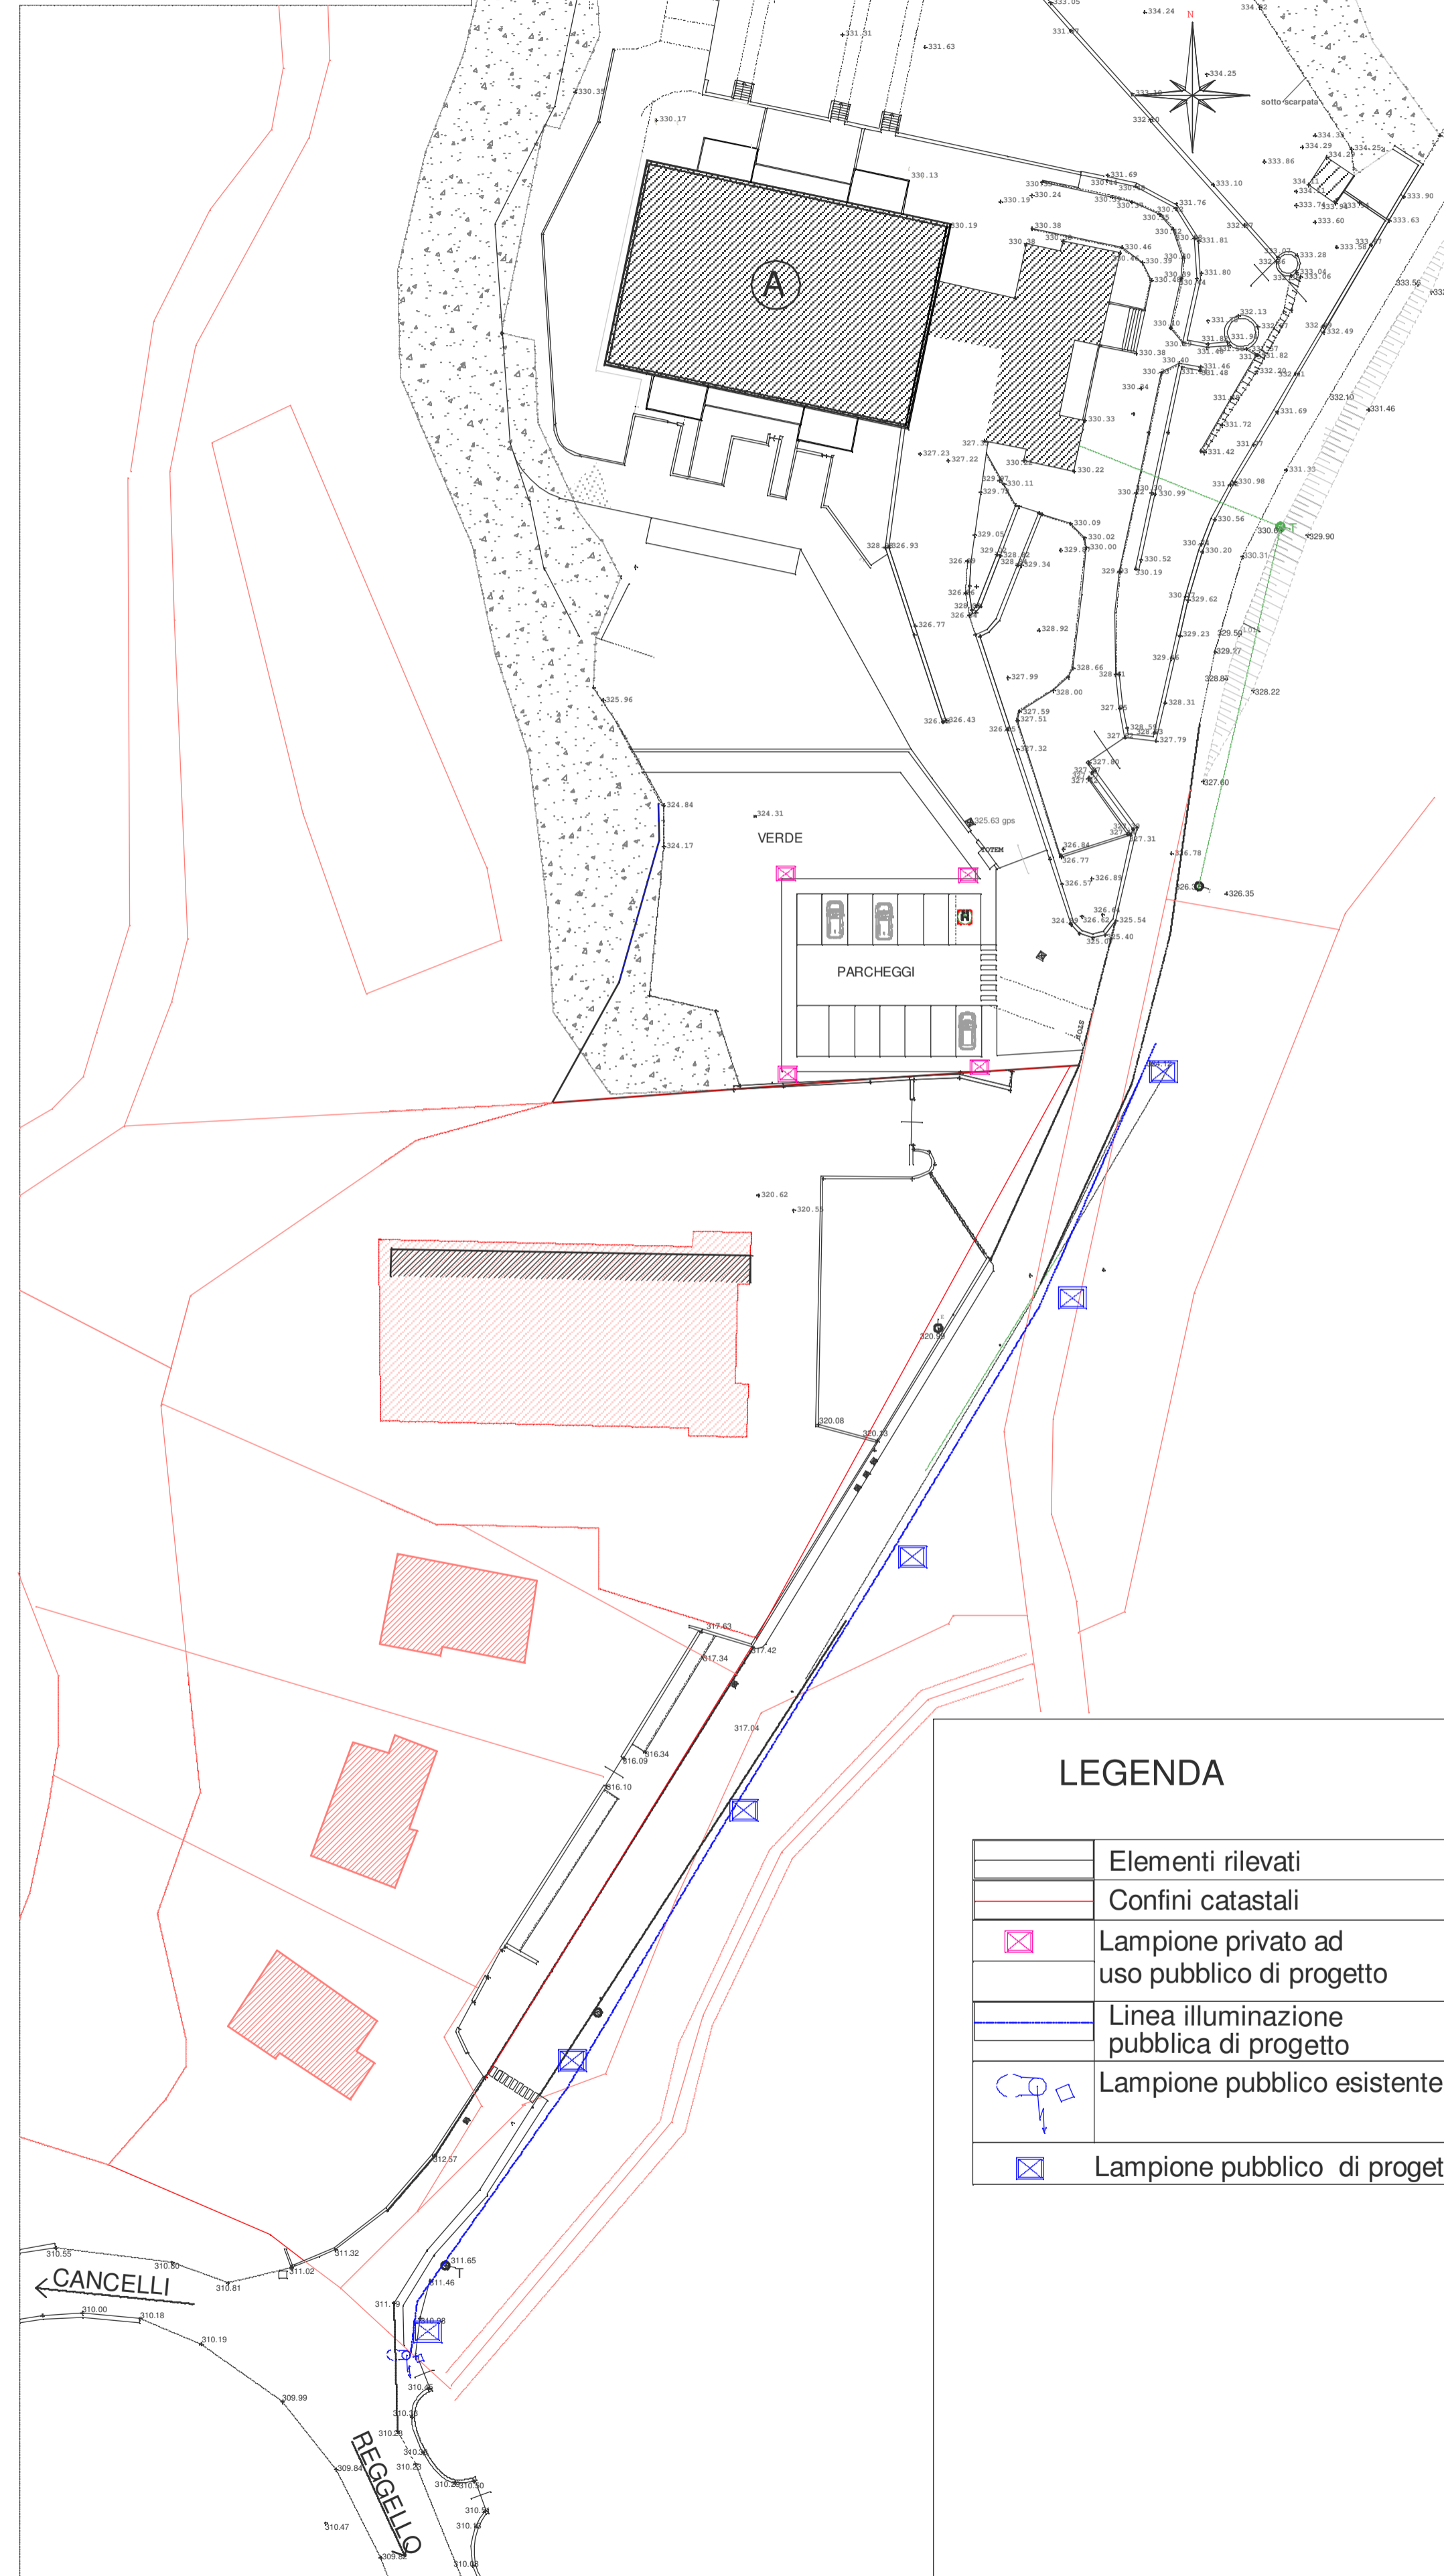

LEGENDA

	Elementi rilevati
	Confini catastali
	Lampione privato ad uso pubblico di progetto
	Linea illuminazione pubblica di progetto
	Lampione pubblico esistente
	Lampione pubblico di progetto

PARTICOLARE PALI ILLUMINAZIONE

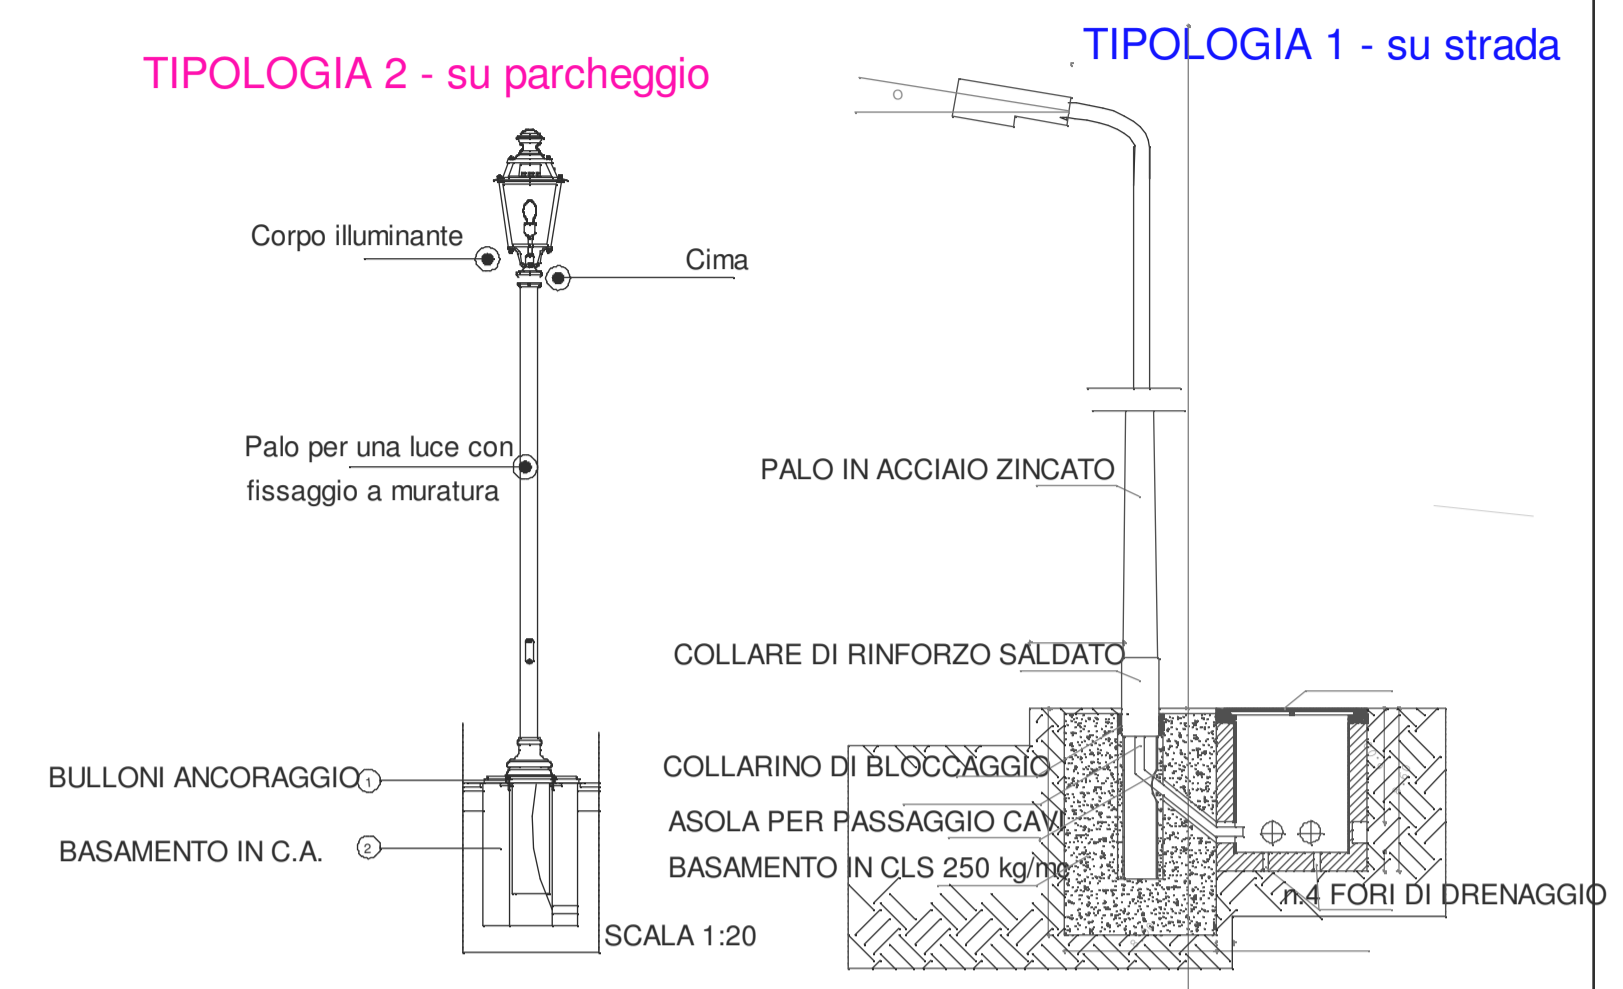

DATI GENERALI
 COMUNE DI REGGELLO
 PROVINCIA DI FIRENZE
 VIA/LOC. POGGIO AI GIUBBIANI
 PROPRIETA' GIACOMO DONADIO

PROGETTO
**PIANO DI RECUPERO
 DI INIZIATIVA PRIVATA**

ELABORATO
**OPERE DI URBANIZZAZIONE PRIMARIA
 IMPIANTI**

TAVOLA
E03
 SCALA RAPPRESENTAZIONE
 PLANIMETRIA STATO ATTUALE ENEL 1/500
 PLANIMETRIA PROG. ILLUMINAZIONE PUBBLICA 1/500

N. ARCHIVIO	FILE	FILE STAMPA
040/2011	04011A01-v01.mdms	03908A07-v02.lay
DATA REVISIONE	REVISIONE	DISIGNATORE
06/12/2013		

VARIANTE	DATA REVISIONE	DISIGNATORE	REVISORE	OGGETTO

SPAZIO A DISPOSIZIONE DELL'ENTE PER TIMBRI E PARERI

FIRME E TIMBRI	PROGETTISTA
	Dott. Arch. Zoraima Vellari (Ordine degli Architetti P.P.C. di Firenze n. 7327)
	DIRETTORE DEI LAVORI
	Dott. Arch. Zoraima Vellari (Ordine degli Architetti P.P.C. di Firenze n. 7327)
	PROPRIETA'
	IMPRESA ESECUTRICE