




PLANIMETRIA PROGETTO
SCALA 1/500

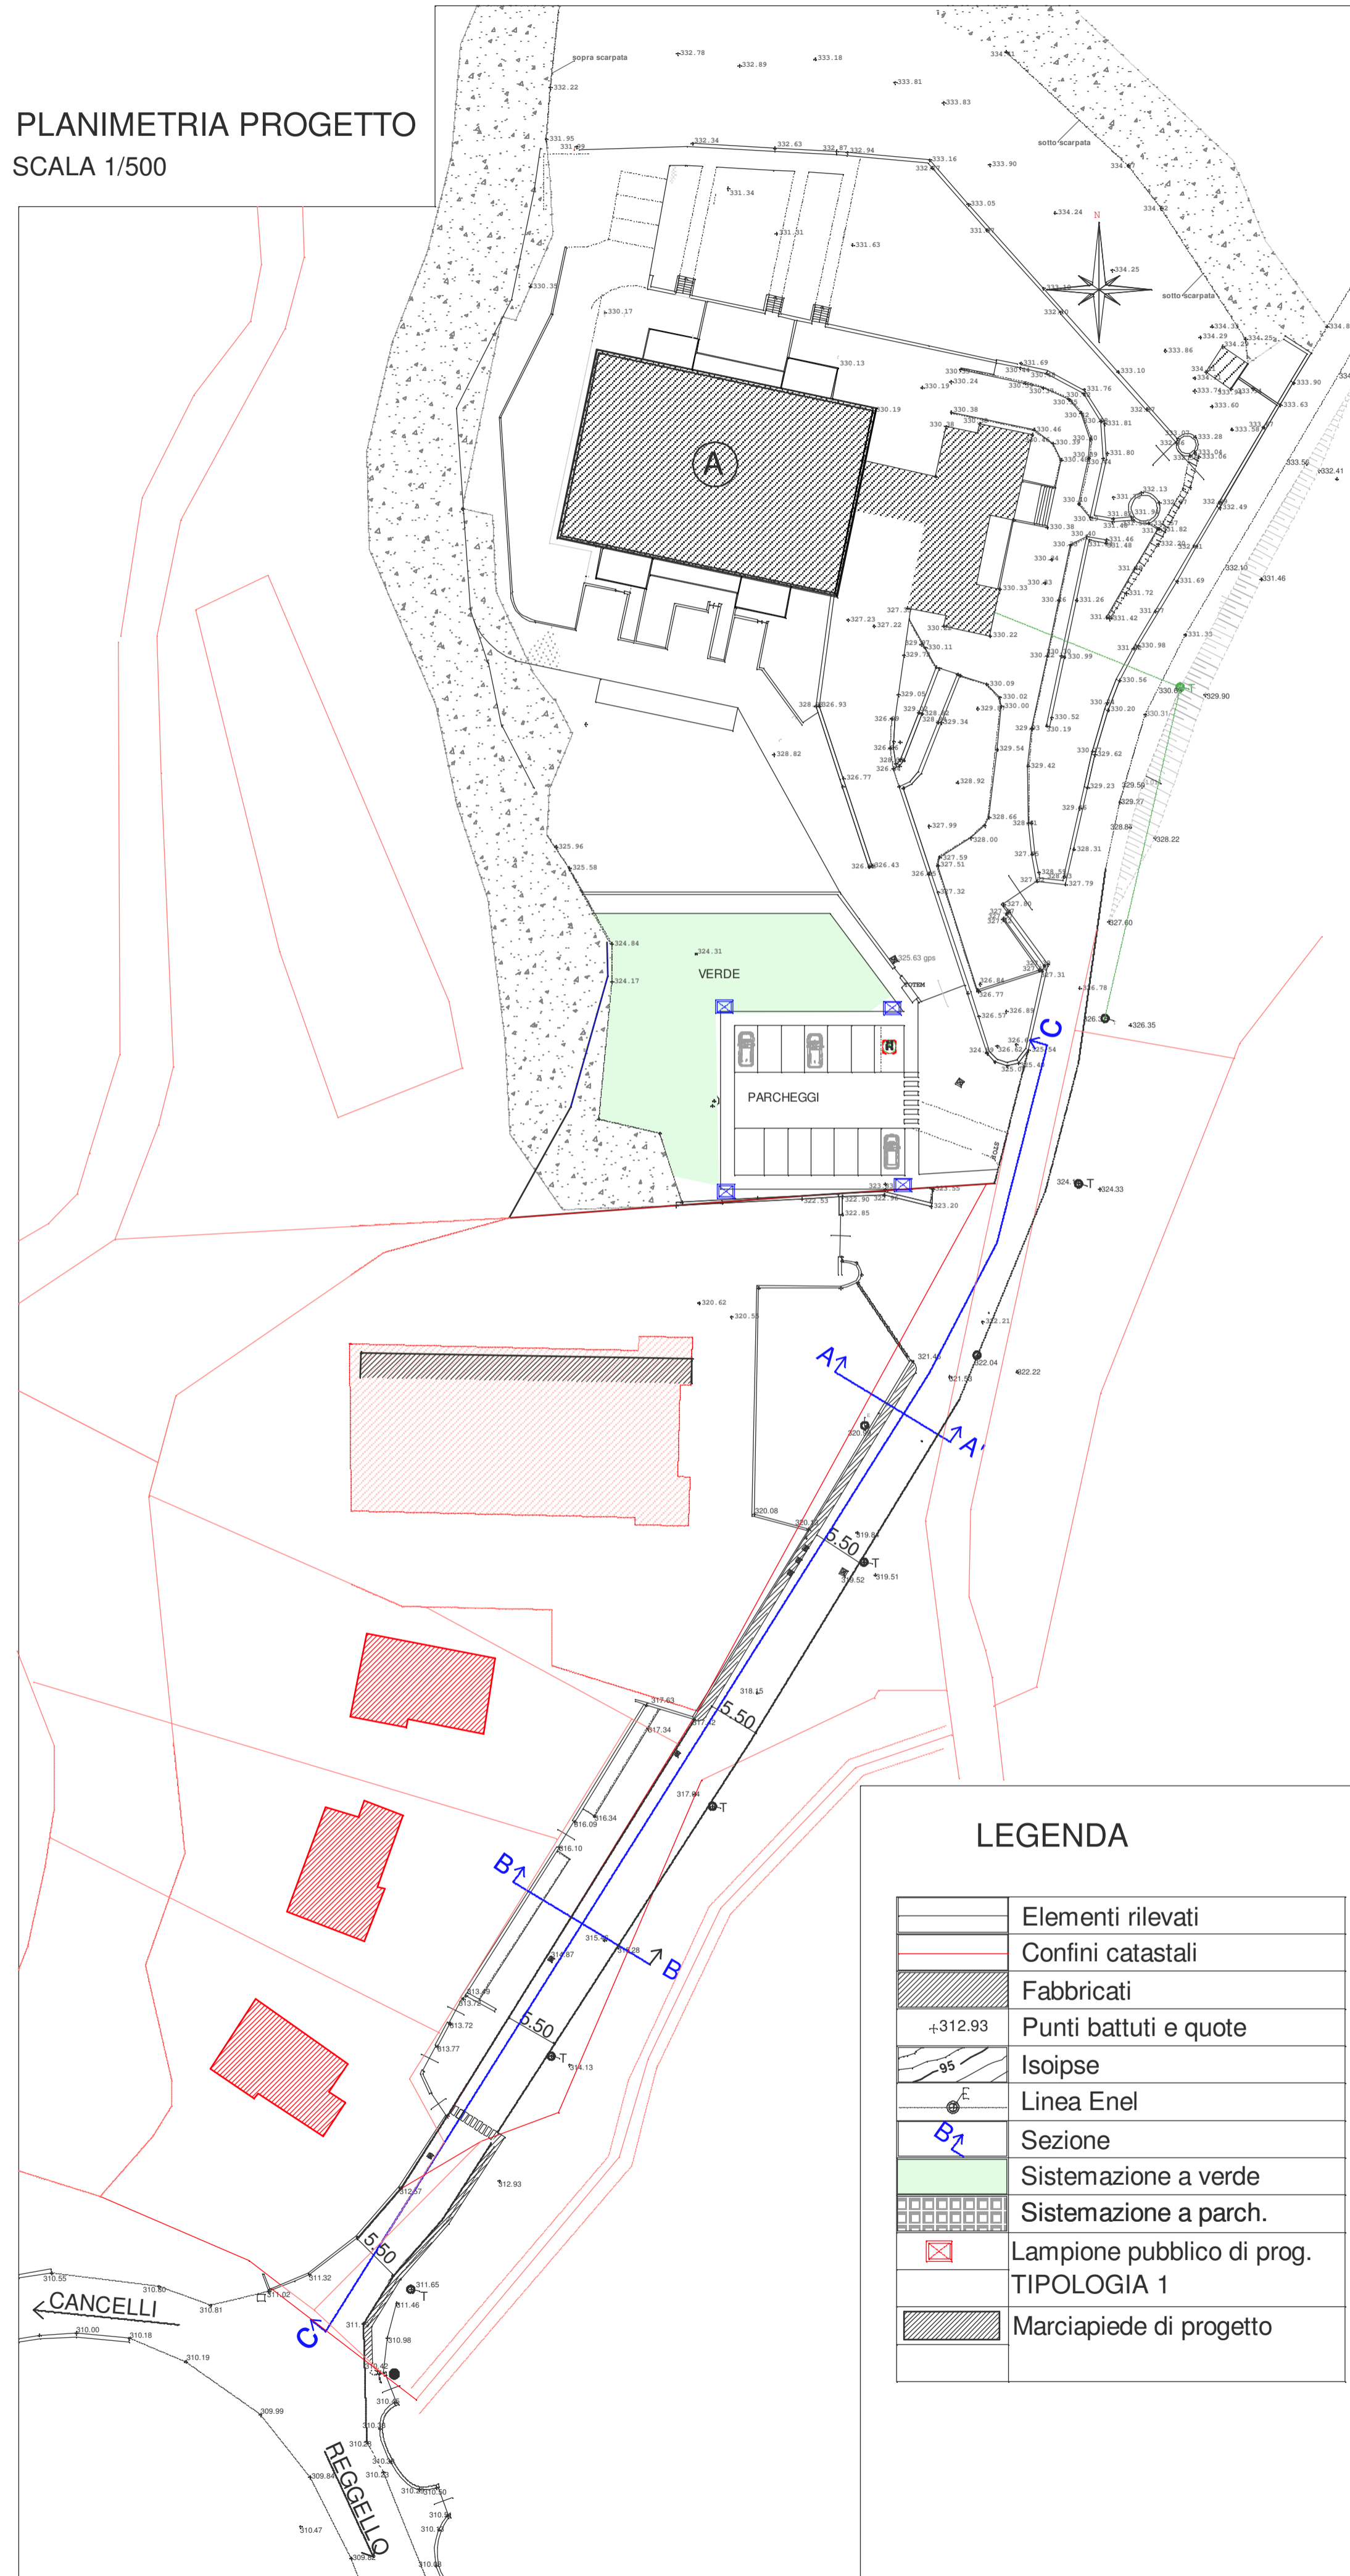

Particolare sezione stradale A-A'
SCALA 1/100

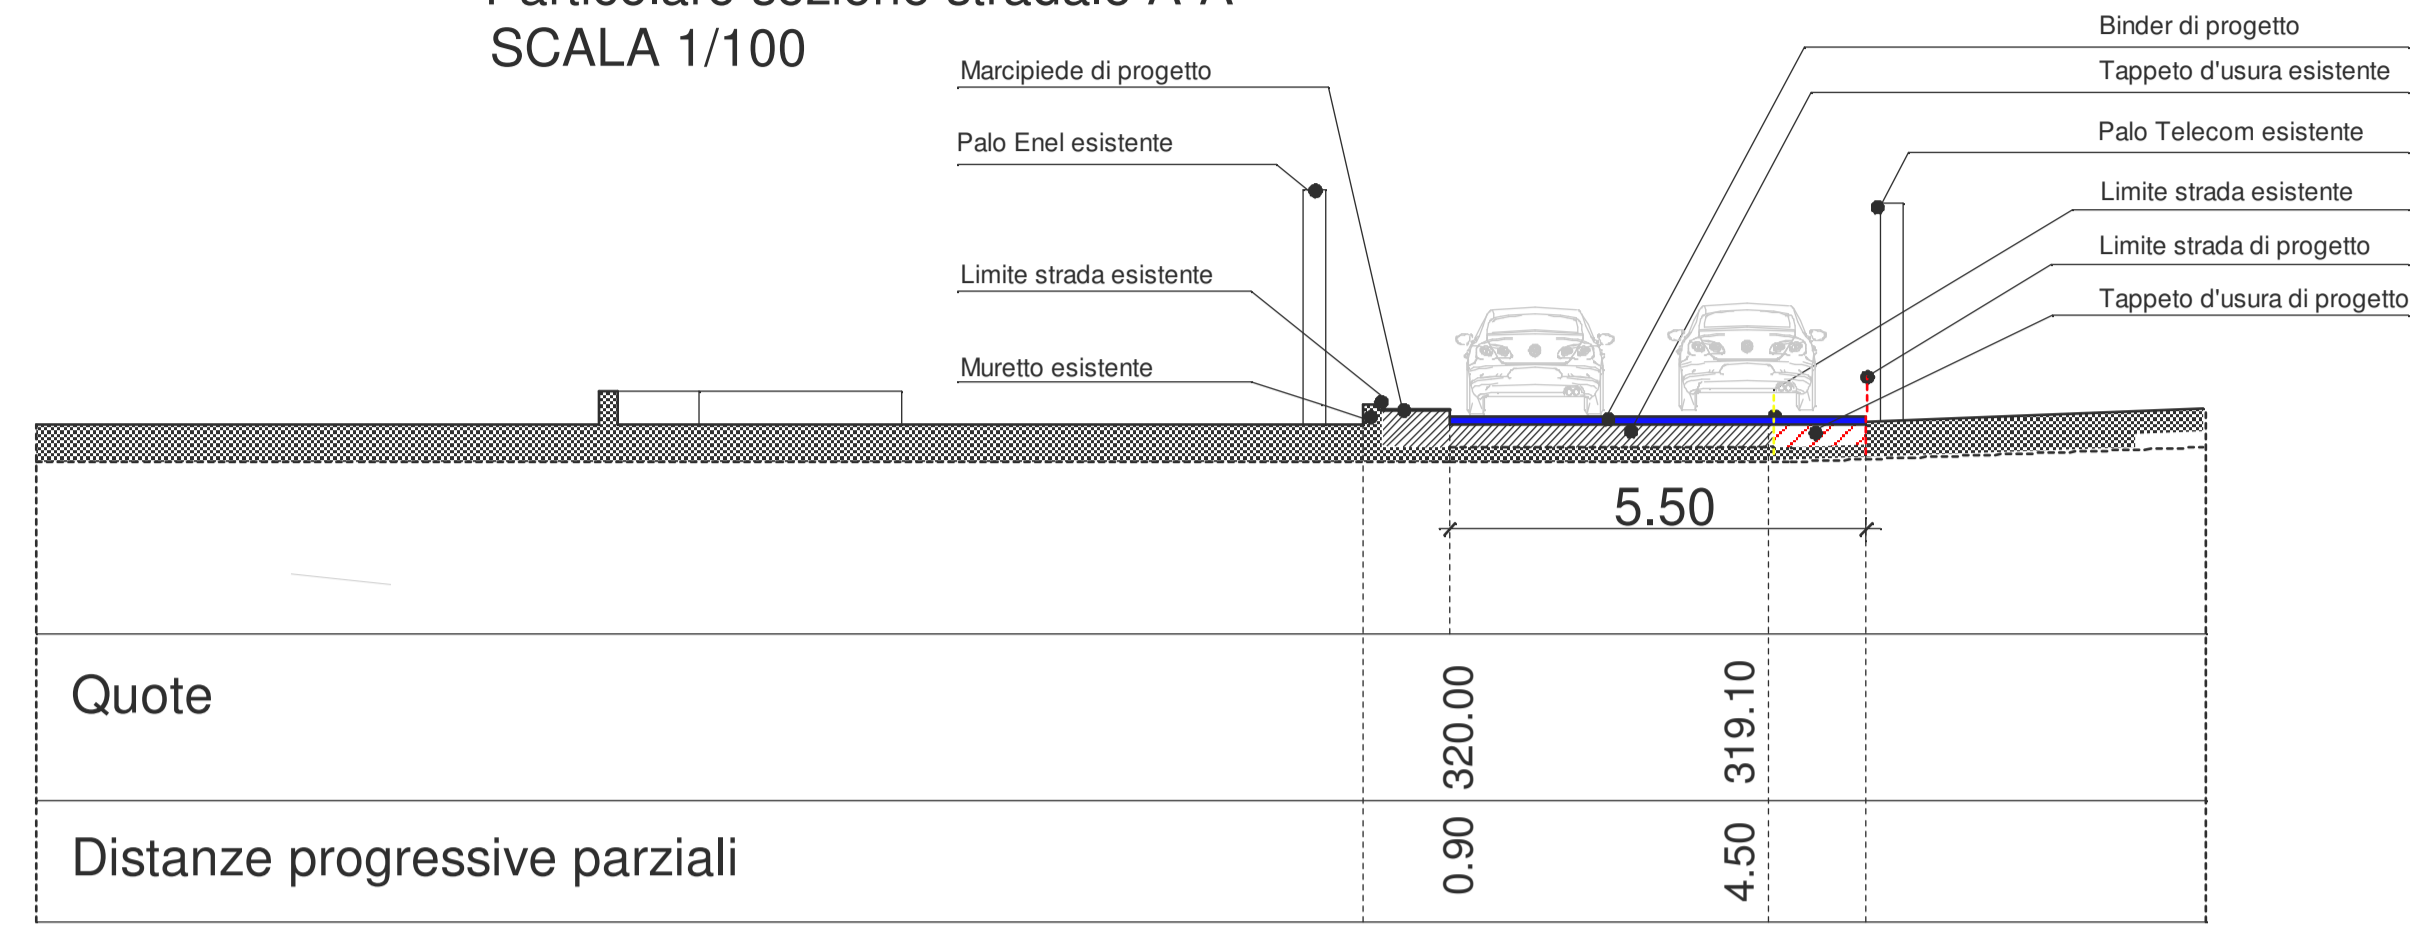

Particolare sezione stradale B-B'
SCALA 1/100

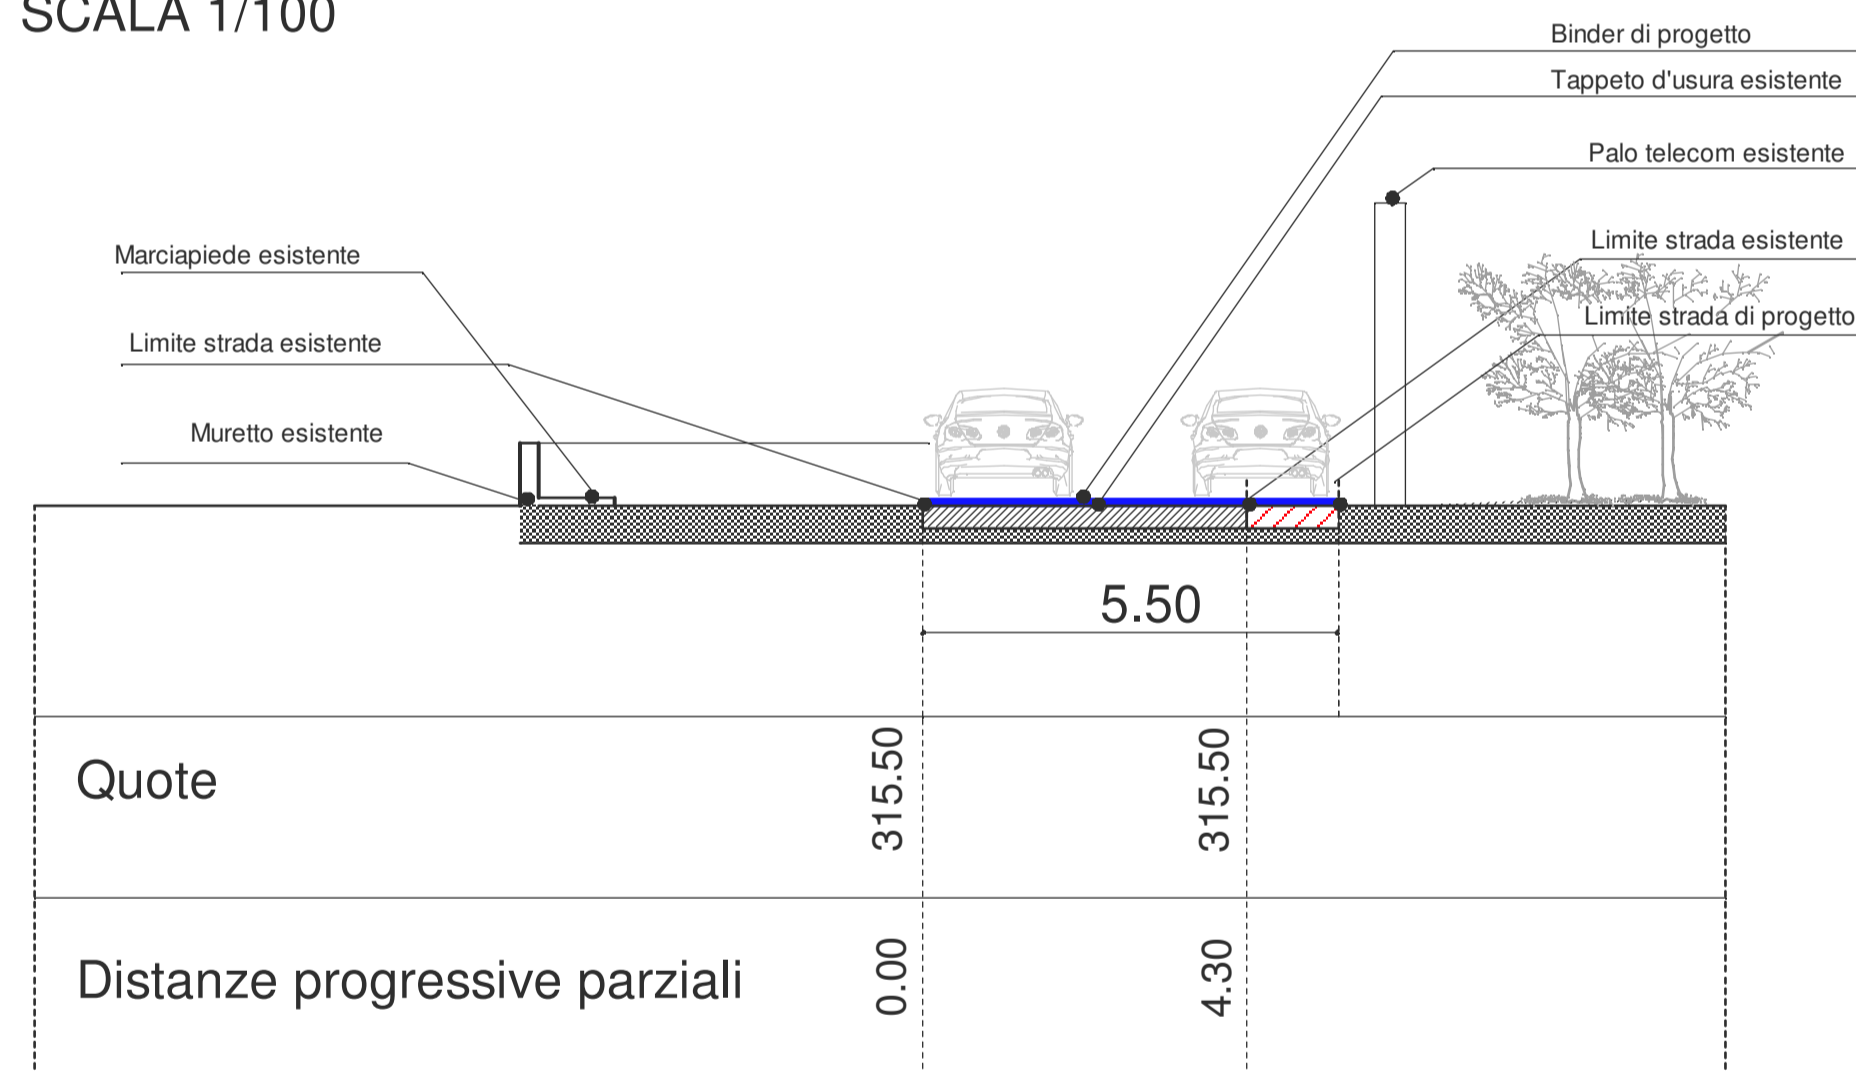

COMUNE DI REGGELLO
PROVINCIA DI FIRENZE
VIA/LOC. POGGIO AI GIUBBIANI
PROPRIETA' DONADIO GIACOMO

PIANO DI RECUPERO
DI INIZIATIVA PRIVATA

OPERE DI URBANIZZAZIONE PRIMARIA
STATO DI PROGETTO

E06

PLANIMETRIA STATO PROGETTO 1/500
SEZIONI STATO PROGETTO 1/100

N. ARCHIVIO	FILE	FILE STAMPA
040/2011	04011A01-v01.mdms	03908A07-v02.lay
DATA REVISIONE	REVISIONE	DISEGNATORE
06/12/2013		

VARIANTE	DATA REVISIONE	DISEGNATORE	REVISORE	OGGETTO

SPAZIO A DISPOSIZIONE DELL'ENTE PER TIMBRI E PARERI

PROGETTISTA

Dott. Arch. Zoraima Vellani
(Ordine degli Architetti P.P.C. di Firenze n. 7327)

DIRETTORE DEI LAVORI

Dott. Arch. Zoraima Vellani
(Ordine degli Architetti P.P.C. di Firenze n. 7327)

PROPRIETA'

IMPRESA ESECUTRICE