



COMUNE DI REGGELLO  
Città Metropolitana di Firenze

## REGOLAMENTO URBANISTICO COMUNALE


VARIANTE ANTICIPATRICE DEL PIANO OPERATIVO EX ART. 19 L.R. 65/2014  
E SS.MM.II. PROPOSTA DALLA SOC. "S.I.S." SOCIETA' INCISANA SABBIA  
SRL., FINALIZZATA ALL'AMPLIAMENTO DELL'ESISTENTE ZONA "E9"  
POSTA IN FRAZIONE CILIEGI - LOC. FORNACI D'INCISA

ESTRATTO TAV. N. 14 – CILIEGI-CETINA-RICAVO  
DEL REGOLAMENTO URBANISTICO

**3**

**STATO VIGENTE**

RU VIGENTE

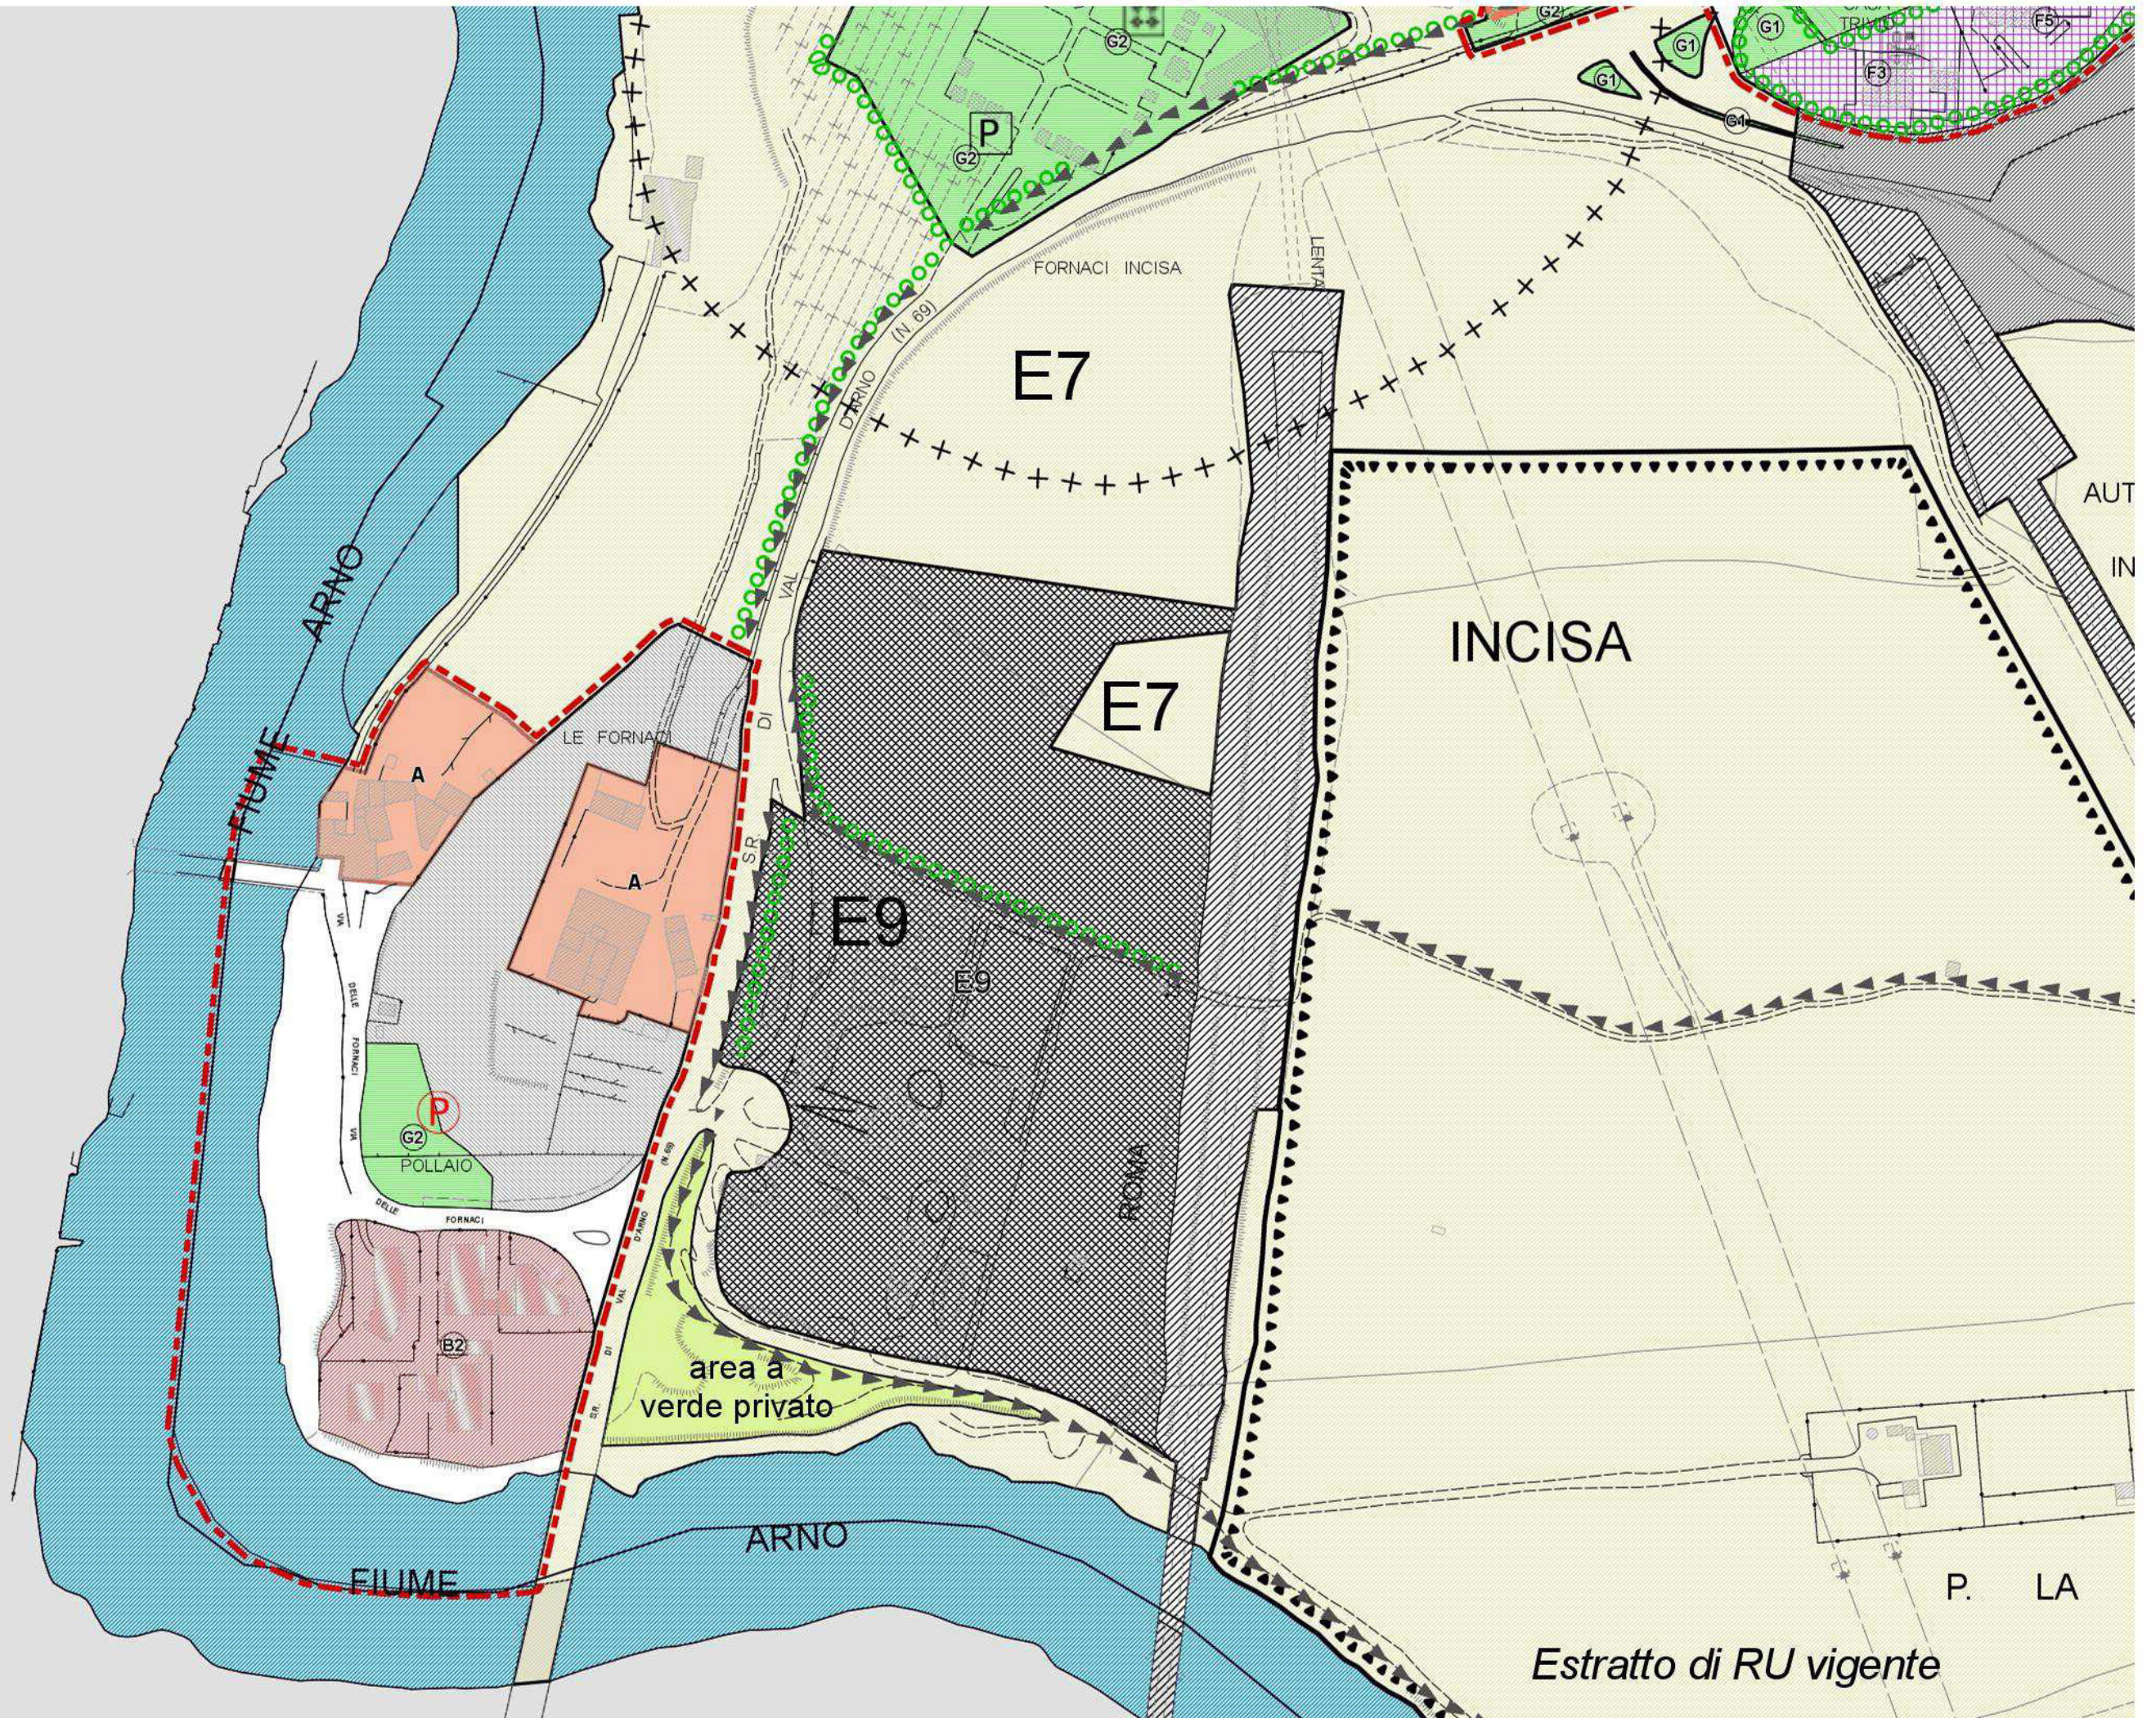

Scala 1:2000

Estratto di RU vigente