

Arch. Giovanni Paranti
Progettista

Plan. Emanuele Bechelli
Collaborazione al progetto

Geo Eco Progetti
West Systems S.r.l.
Aspetti Geologici ed Idraulici

PFM srl. società tra professionisti
Dottore Agronomo Guido Franchi
Dottore Agronomo Federico Martinelli
Studi ambientali e agronomici
Dott.ssa Agronomo Irene Giannelli
Collaboratrice studi ambientali e agronomici

Dott. For. Fabrizio D'Aprile
Aspetti della Valutazione Ambientale Strategica


LdP Progetti GIS S.r.l.
Schedatura del Patrimonio Edilizio Esistente

Fiero Giusti
Sindaco

Andrea Costi
Assessore all'Urbanistica

Arch. Stefano Ermini
Responsabile del Procedimento

Dott.ssa Paola Aglietti
Garante dell'Informazione e
della Partecipazione

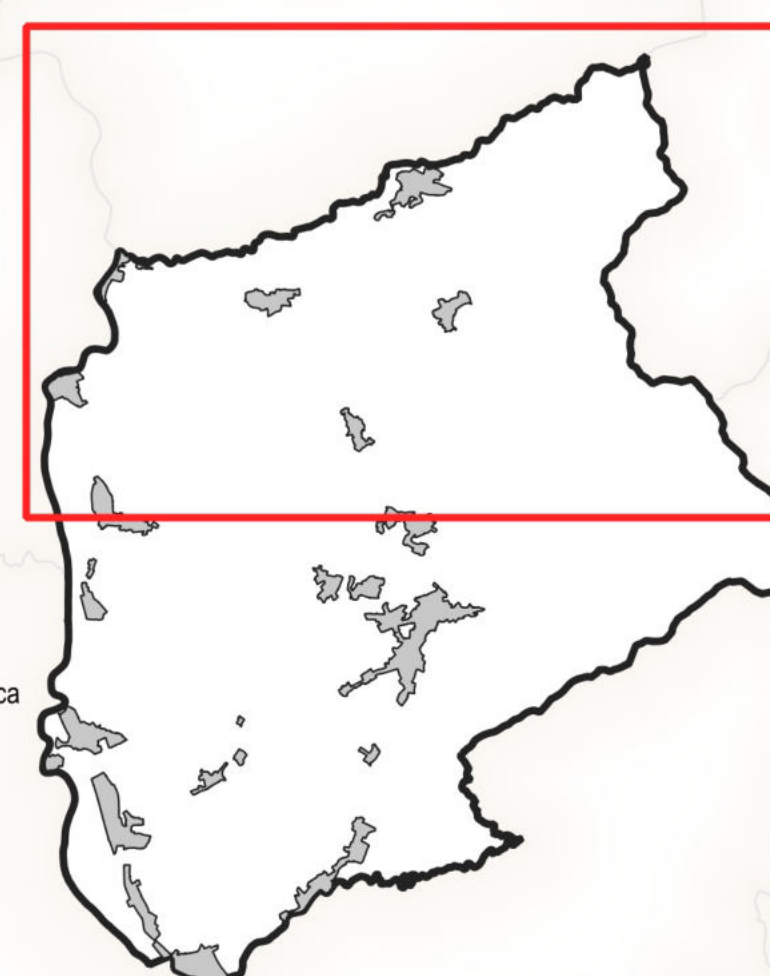

All. A1 Nord
Periodizzazione degli insediamenti
(fonte: Piano Strutturale)
scala 1:10.000
Febbraio 2022

Legenda

Edificato presente ai:

- Catasto Leopoldino 1825
(fonte: Tav. 1 del Piano Strutturale)
- 1954
(fonte: Tav. 1 del Piano Strutturale)

Elementi cartografici

- Confine comunale
- Aggiornamento spefivo

