



36\_SR PROVA SISMICA A RIFRAZIONE ONDE P E ONDE SH E 61\_MASW - SCALA 1:500

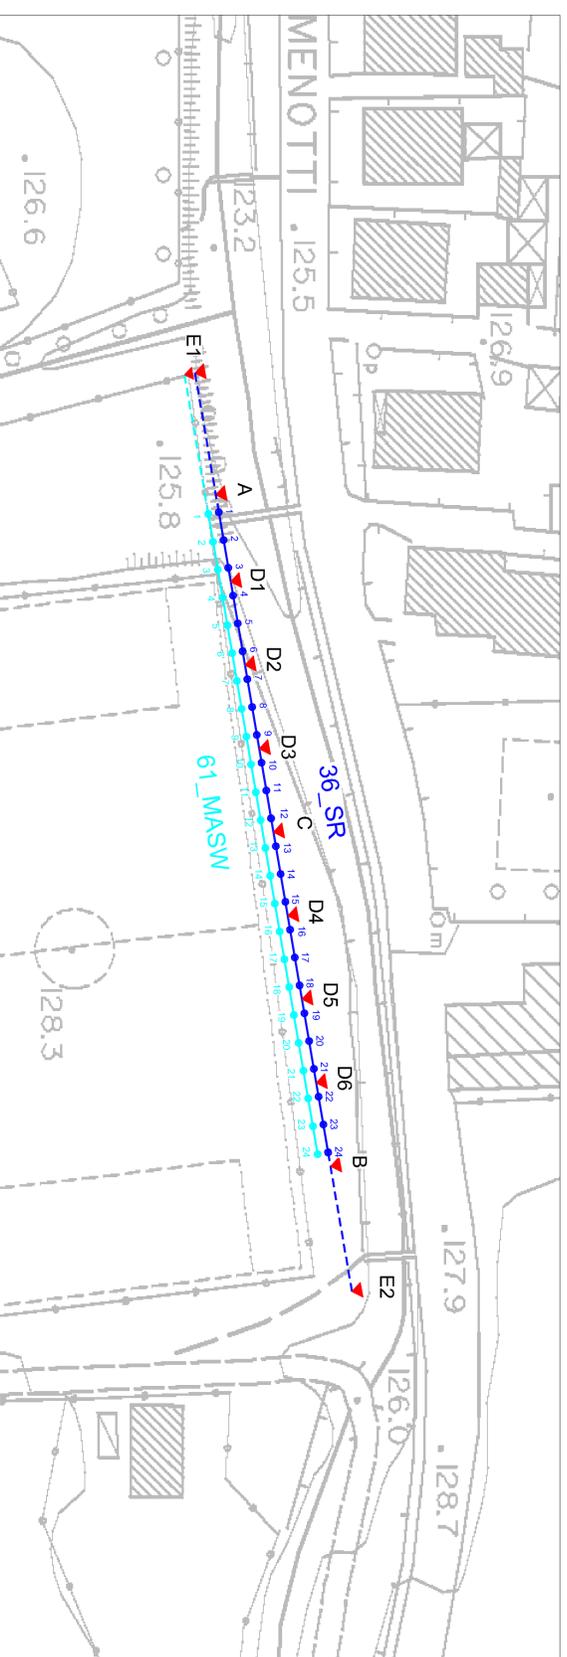

50\_SR PROVA SISMICA A RIFRAZIONE ONDE P E ONDE SH E 62\_MASW - SCALA 1:500



57\_SR PROVA SISMICA A RIFRAZIONE ONDE P E ONDE SH E 63\_MASW - SCALA 1:500

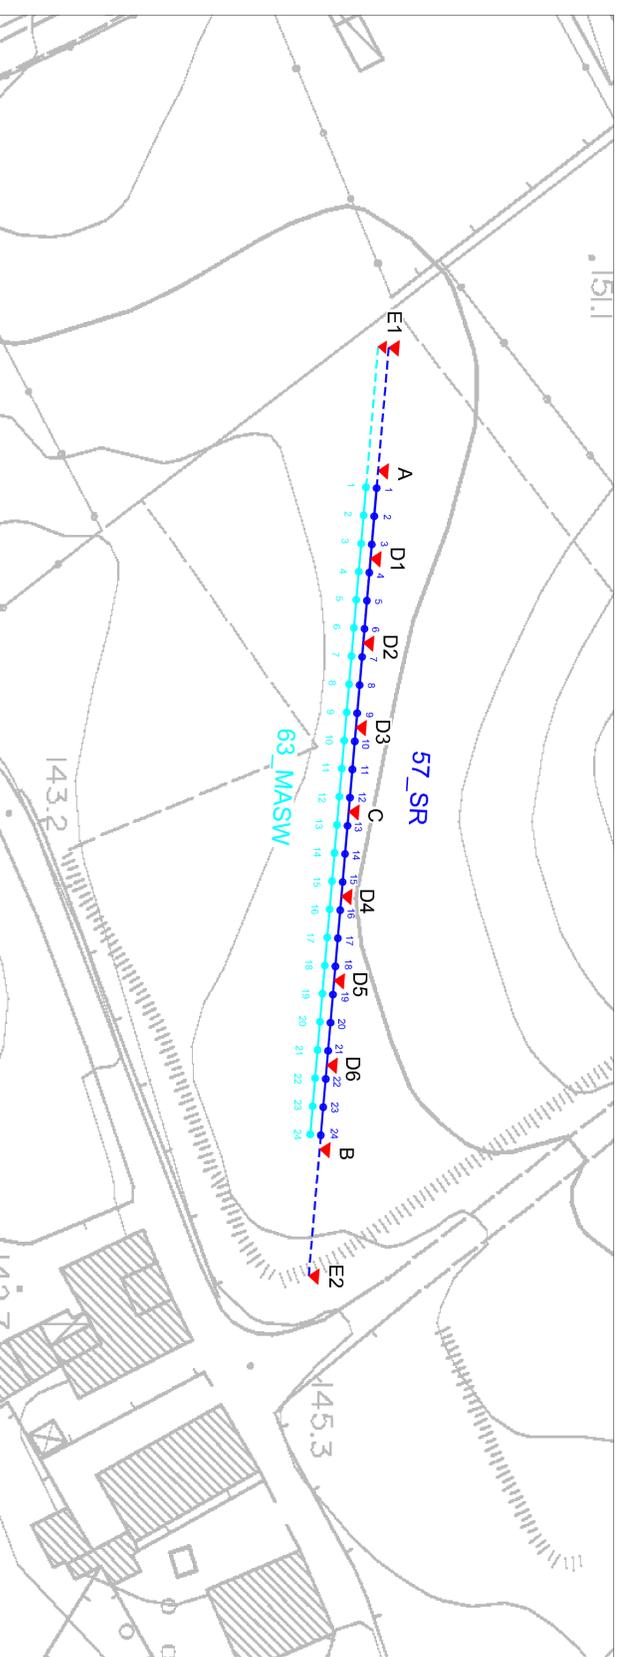

**LEGENDA**

- GEOFONI
  - TIRO ESTERNO PER ENERGIZZAZIONE MASW
  - PUNTO DI ENERGIZZAZIONE
  - PROVA SISMICA A RIFRAZIONE ONDE P E ONDE S
  - MASW
- 
- E1 = TIRO ESTERNO SINISTRO
  - A = TIRO ESTERMO SINISTRO
  - D1 = TIRO INTERMEDIO SINISTRO
  - D2 = TIRO INTERMEDIO SINISTRO
  - D3 = TIRO INTERMEDIO SINISTRO
  - D4 = TIRO INTERMEDIO DESTRO
  - D5 = TIRO INTERMEDIO DESTRO
  - D6 = TIRO INTERMEDIO DESTRO
  - B = TIRO ESTERMO DESTRO
  - E2 = TIRO ESTERMO DESTRO
  - C = TIRO CENTRALE



NUOVO PIANO STRUTTURALE CON AGGIORNAMENTO DEL QUADRO CONOSCITIVO

**MICROZONAZIONE SISMICA**  
TAV: 03B - Carta di dettaglio indagini

scala 1 : 500

Regione Toscana  
Comune di Reggello (FI)

APRILE 2016



COORDINATORE DEL PROGETTO:



Geotec Progetti  
S.p.A. Via Castiglioni 1/3  
Firenze

ESECUZIONE INDAGINI:



ENKI Ingegneria  
S.p.A. Via Castiglioni 1/3  
Firenze