




COMUNE DI REGGELLO
PROVINCIA DI FIRENZE

Aggiornamento quadro conoscitivo del Piano Strutturale

PLANIMETRIA CARATTERISTICHE MODELLO IDRAULICO


Tavola T.IDR.02 - Foglio NW

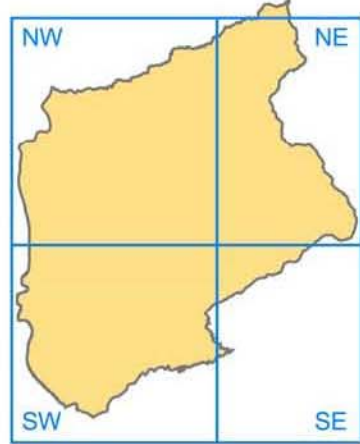

Scala 1:10.000

Professionista incaricato:
Dott. Ing. David Settesoldi

Emesso:	Revisionato:	Adottato:	Approvato:
Settembre 2016			

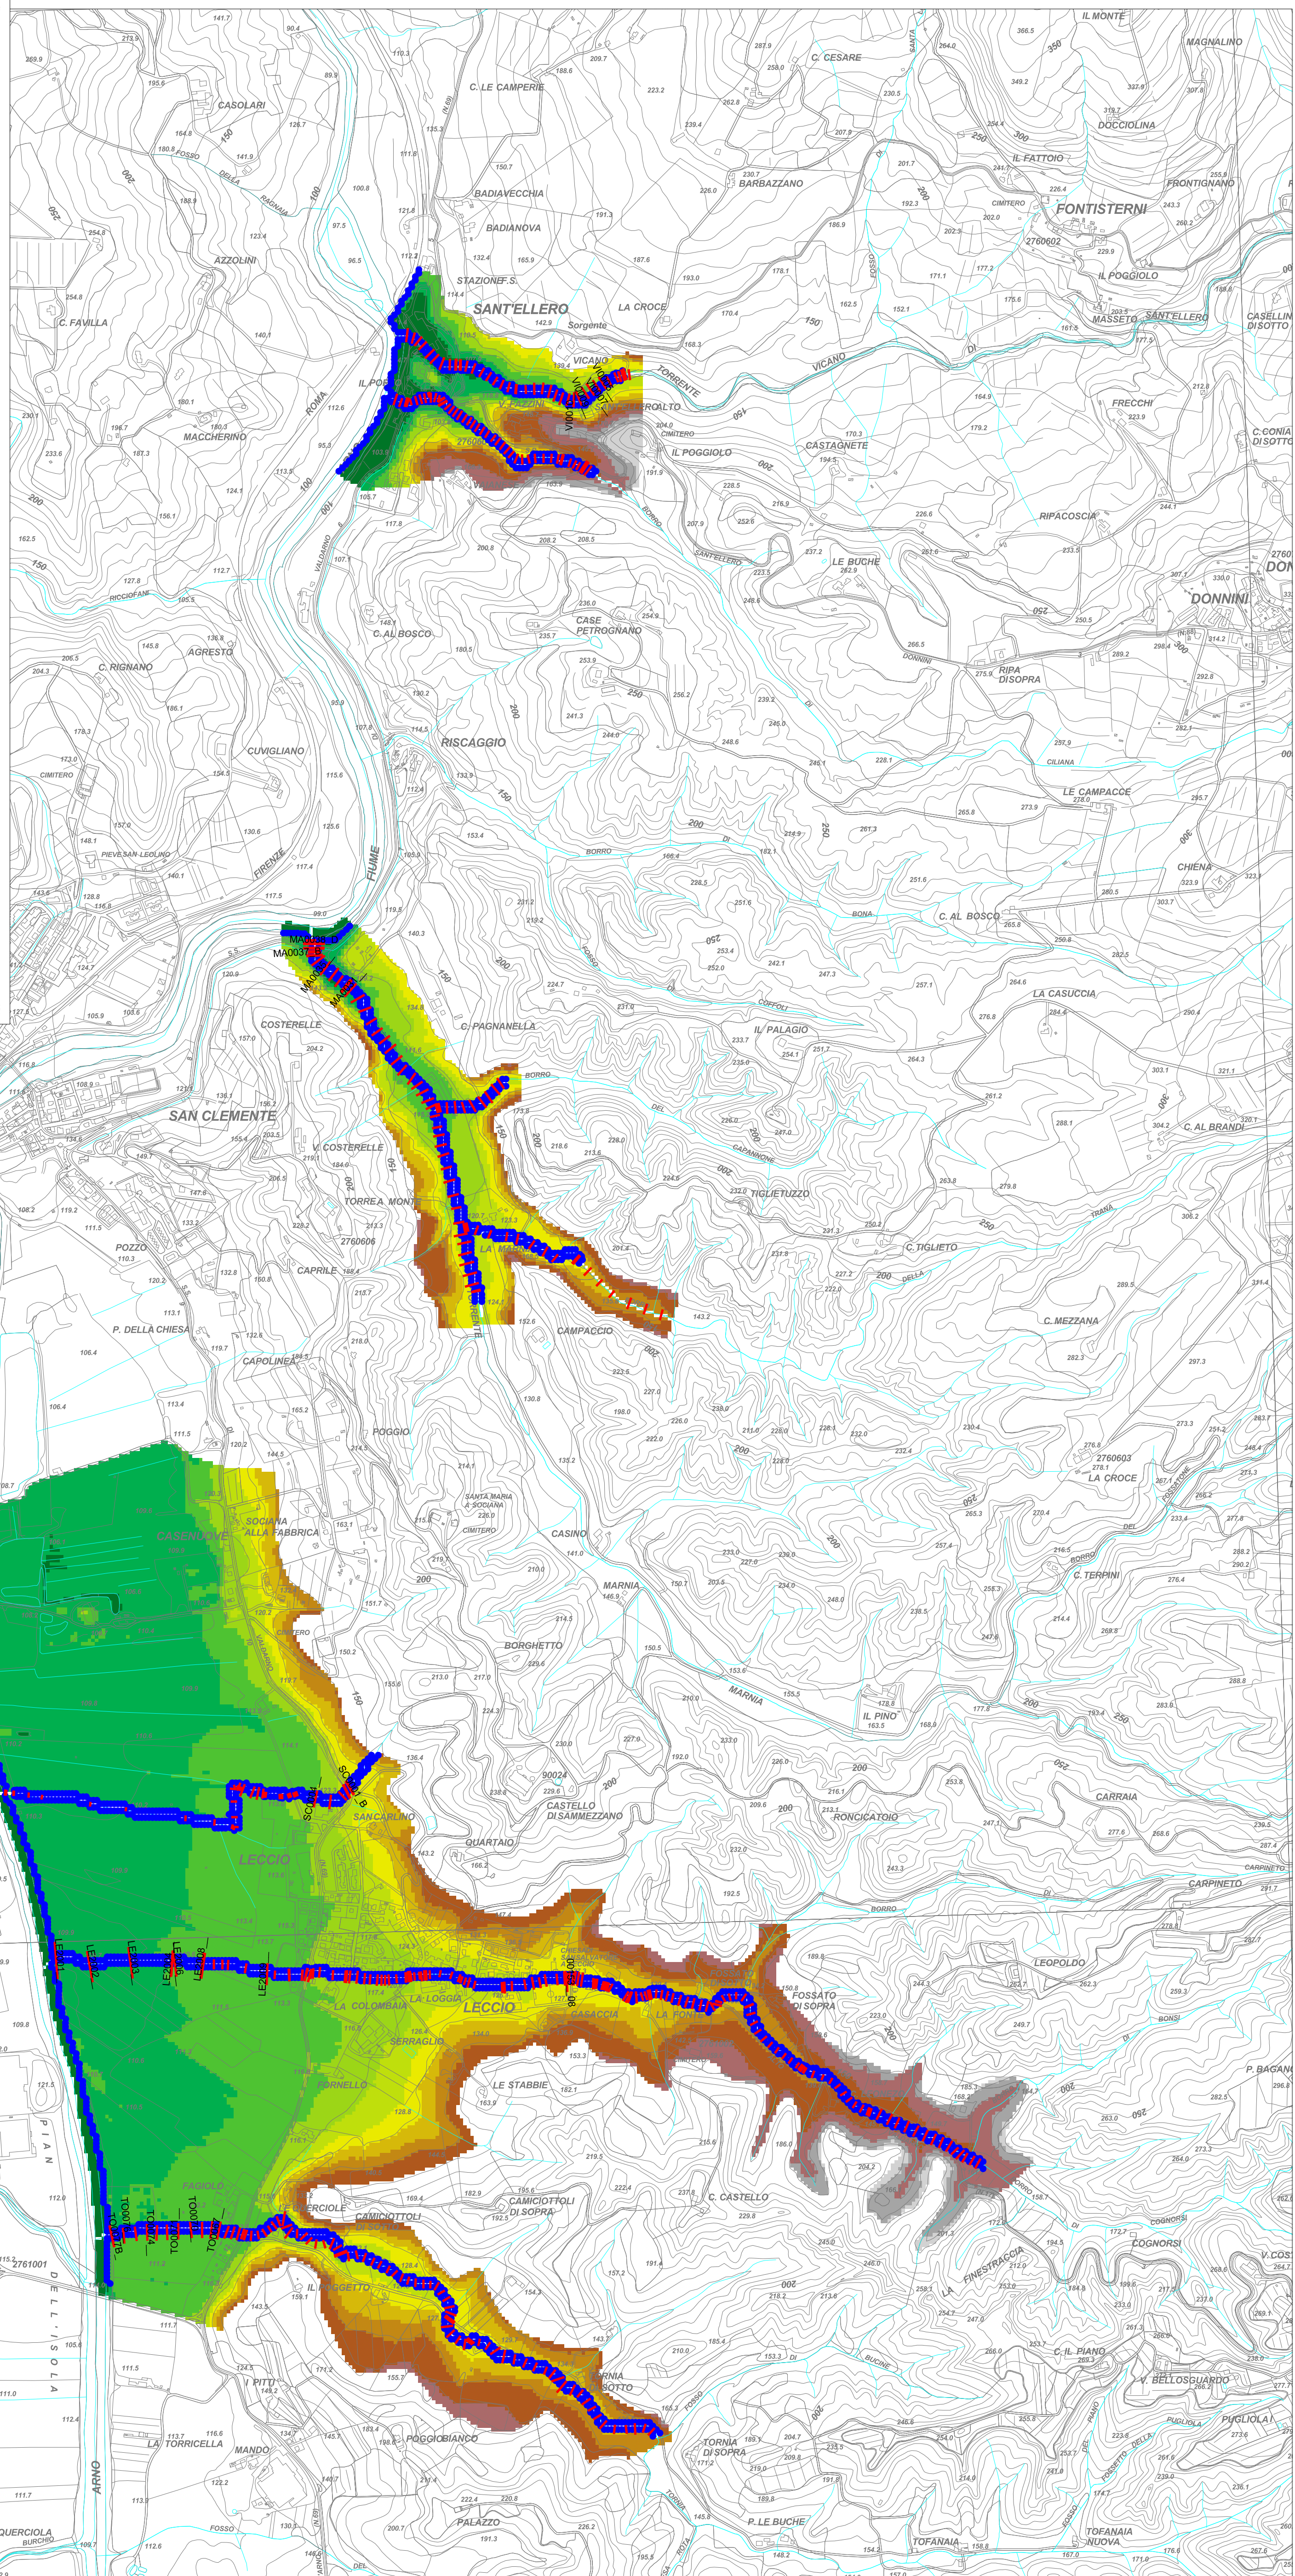

LEGENDA:

- Sezioni
- Sforatori
- Paratoie

DTM (m):

- < 105
- 105 - 110
- 110 - 115
- 115 - 120
- 120 - 125
- 125 - 130
- 130 - 135
- 135 - 140
- 140 - 150
- 150 - 160
- 160 - 170
- > 170