



VISTA 1




VISTA 2



VISTA 3

	Unità Immobiliare n. 1
	Unità Immobiliare n. 2
	Unità Immobiliare n. 3
	Unità Immobiliare n. 4
	Unità Immobiliare n. 5
	Unità Immobiliare n. 6

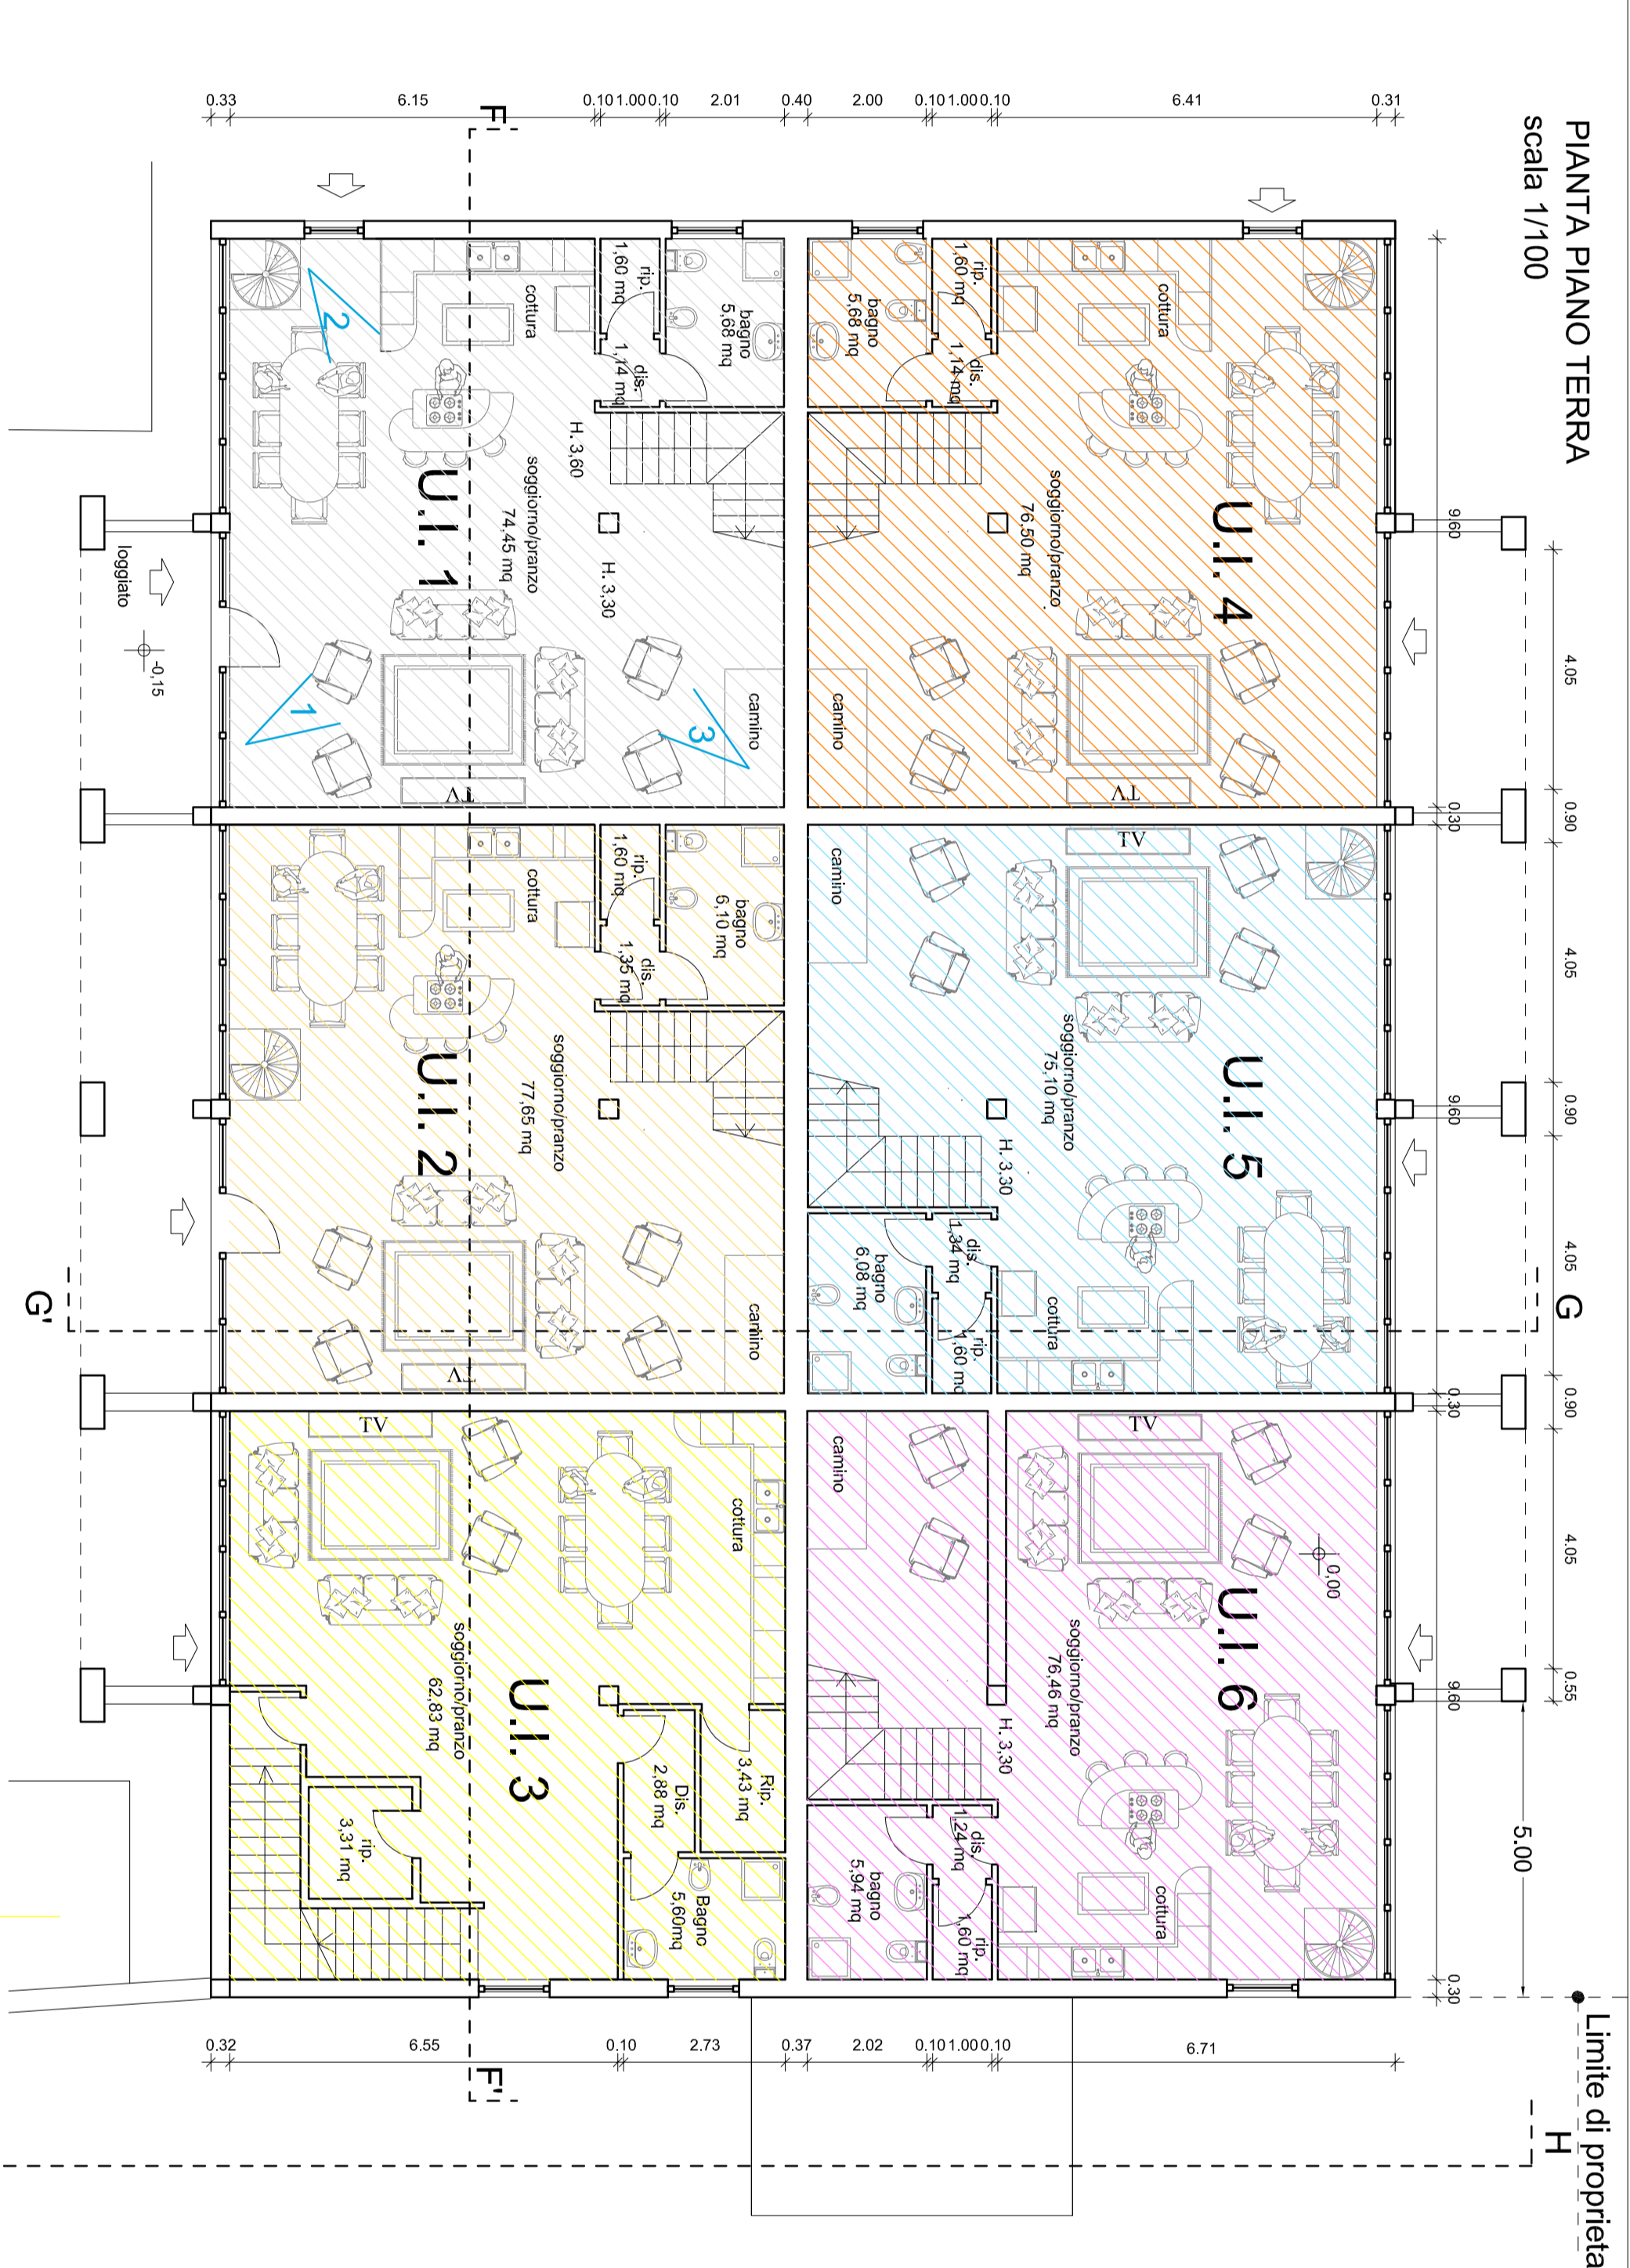

 GRUPPO TECNICO ASSOCIATO <small>Ing. Roberto Bazzani Ing. Roberto Bazzani Ing. Roberto Bazzani Ing. Roberto Bazzani</small>		<small>Via Salaria, 100 - 00198 Roma (RM) Tel. 06/49812345 - Fax 06/49812345 www.gta-roma.it</small>	
STATO DI PROGETTO A07a PIANTE 1/100		PROGETTISTA NATA ZORIANA VORBANI (Cognome e Nome) 02/01/1972	
Comune di REGGELLO Provincia di FIRENZE Proprietà DONDIO GIACOMO		PIANO DI RECUPERO DI INIZIATIVA PRIVATA	
Data: 04/02/2011 Disegnato: Gianni G. Bonaldi 23/10/2014		DIRETTORE DEI LAVORI NATA ZORIANA VORBANI (Cognome e Nome) 02/01/1972	
Firma: _____ Nome: _____ Cognome: _____ Data: _____ Firma: _____ Nome: _____ Cognome: _____ Data: _____		PROPRIETA' _____ IMPRESA ESECUTRICE _____	