


TAVOLA	COMUNE DI REGGELLO	
<b>IMP.E02</b>	Frantoio di S.tea	Gennaio 2014
	Comparto P.R.I.11	0 1 2 3
Proprieta' : Gonnelli 1585 srl		
Comune : Reggello ( FI )		
Indirizzo: Via E. De Nicola		
	<b>STUDIO TECNICO FANTINI</b>	<b>PROGETTO ILLUMINAZIONE PUBBLICA PLANIMETRIA PUNTI LUCE E LINEE</b>
<small>TECNICO : Per. Ind. Silvio Fantini Via Di Casanardo 22-50066 Reggello (FI) tel. 335-8365171 e-mail : fantinisilvio@alice.it sifantini@tin.it</small>		
Per. Ind. <i>Silvio Fantini</i>		Il Committente :

VALORI DI ILLUMINAMENTO

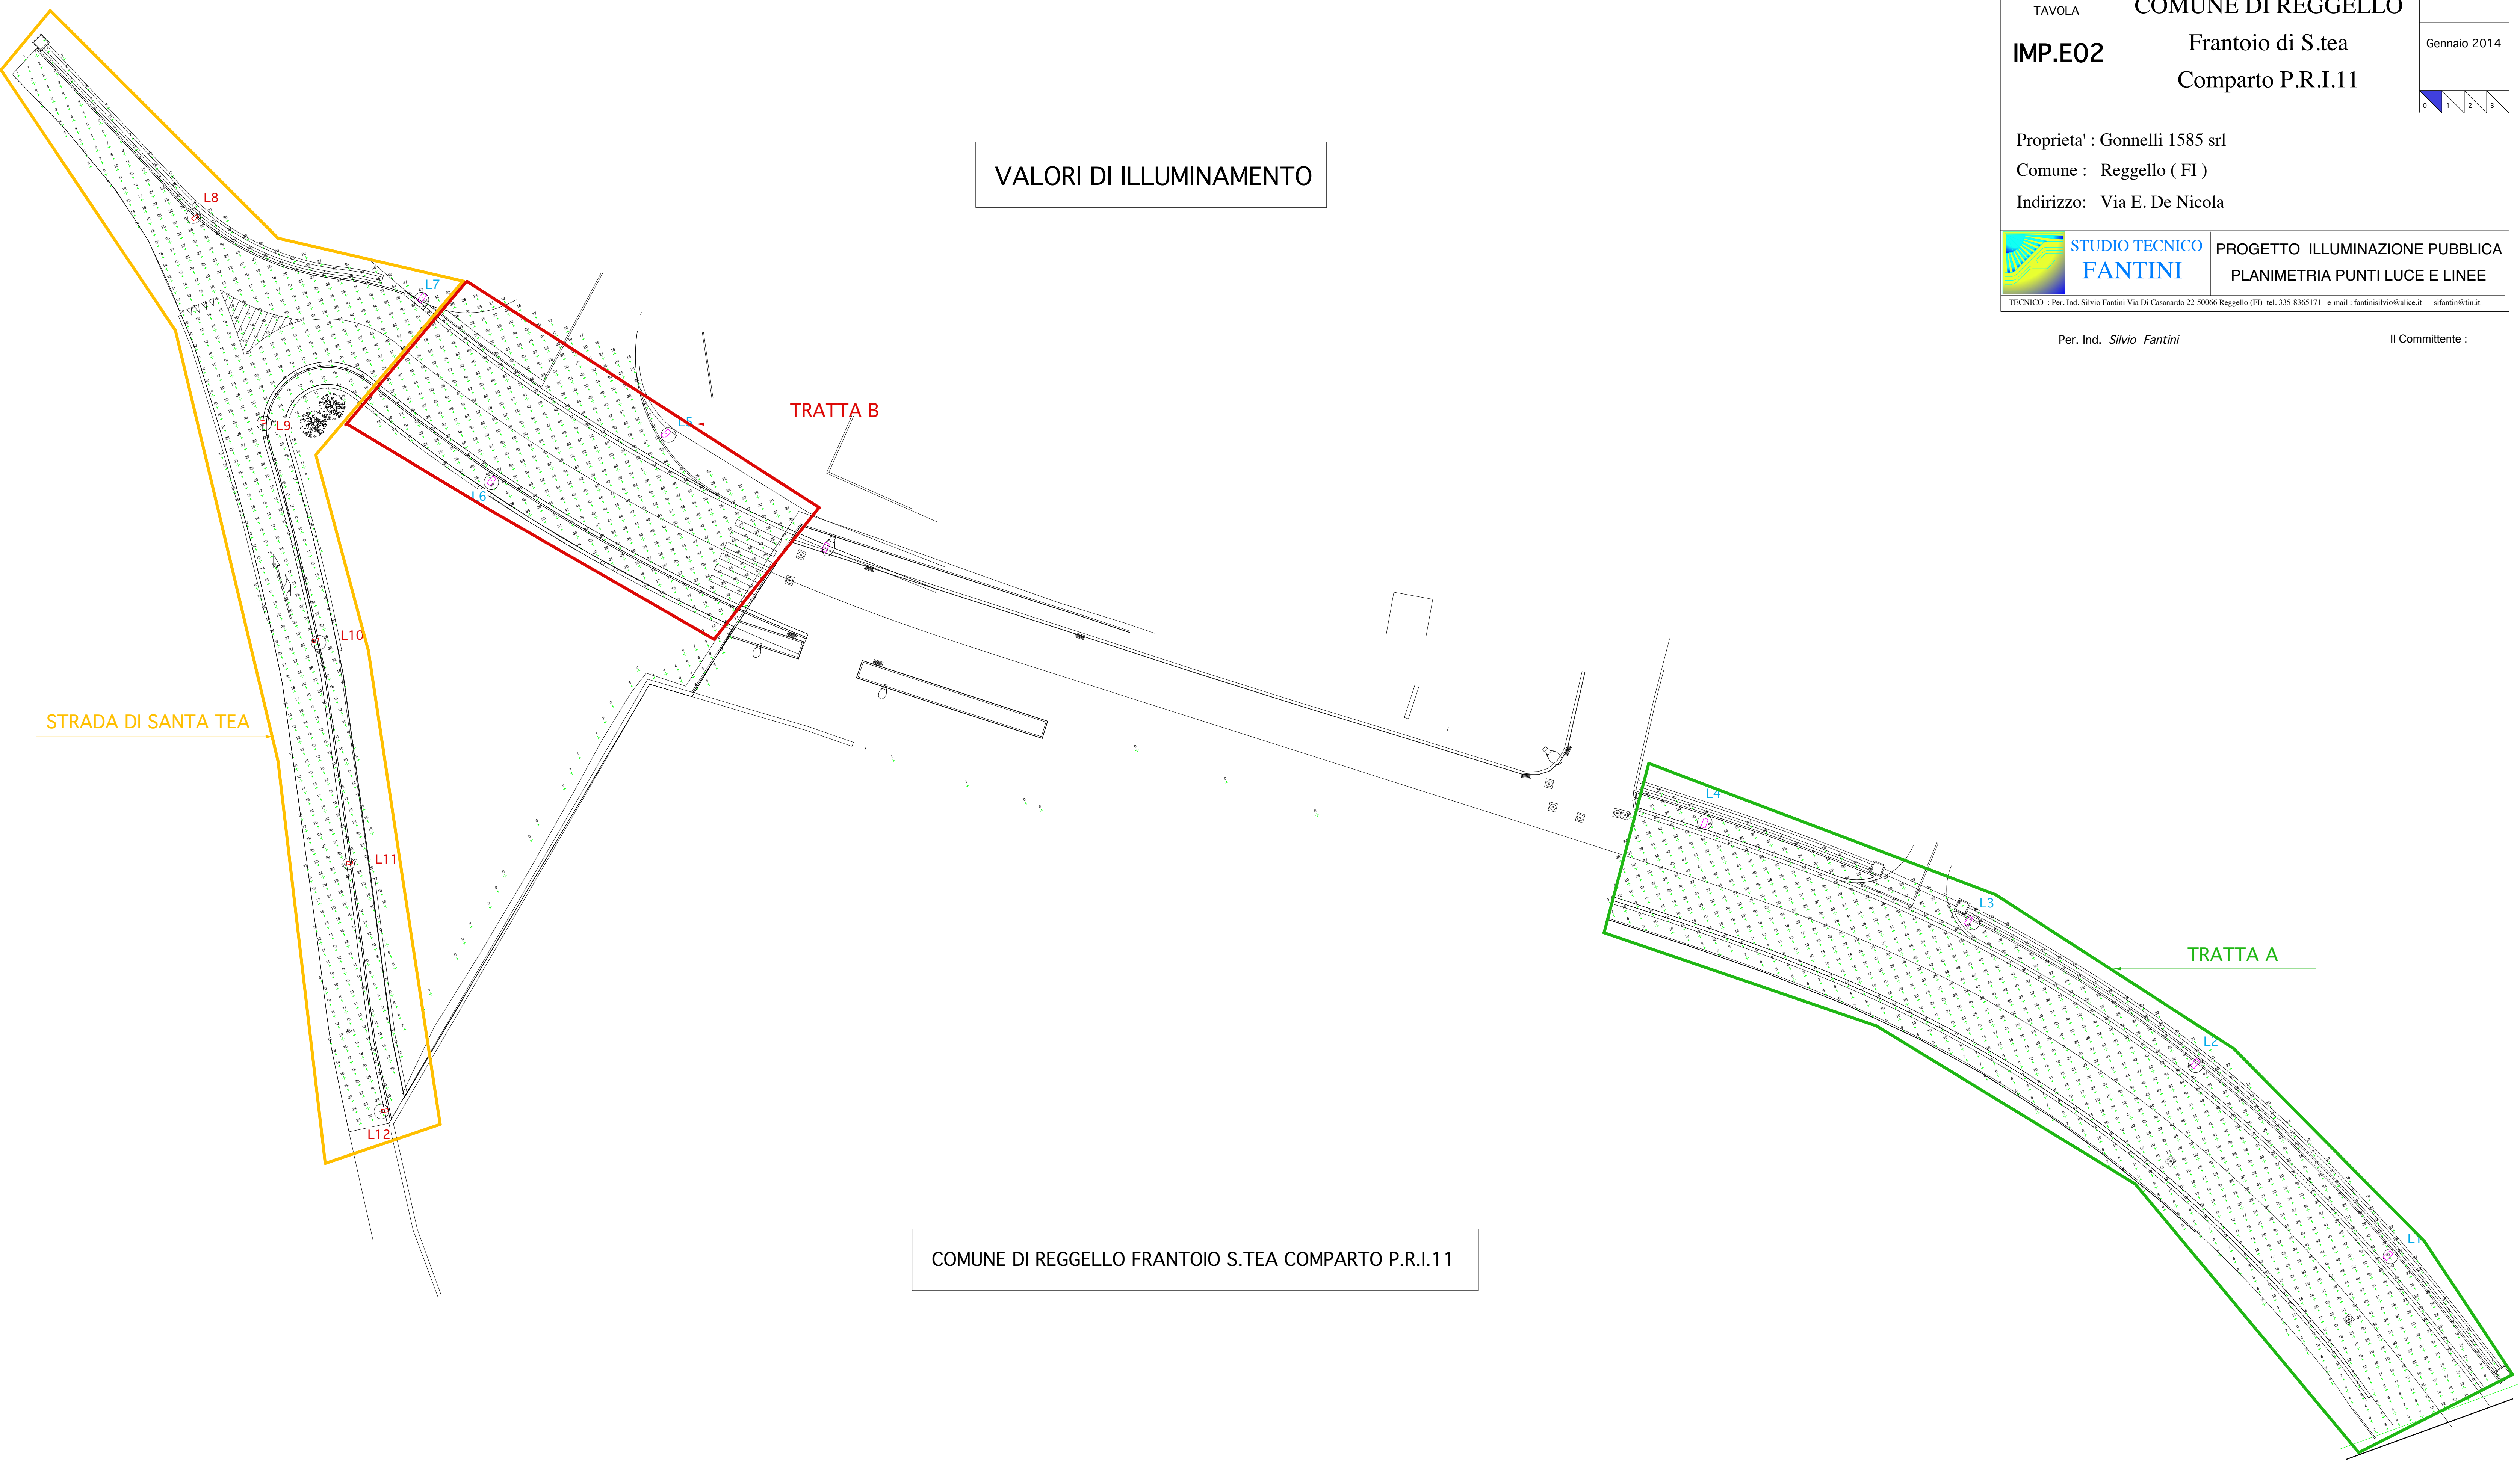

COMUNE DI REGGELLO FRANTOIO S.TEA COMPARTO P.R.I.11